

CỘNG HOÀ XÃ HỘI CHỦ NGHĨA VIỆT NAM
Độc lập - Tự do - Hạnh phúc



HỒ SƠ THIẾT KẾ XIN CẤP PHÉP XÂY DỰNG
(CÔNG TY TNHH XUẤT [REDACTED])

CÔNG TRÌNH: NHÀ MÁY CHẾ BIẾN NÔNG SẢN XUẤT KHẨU VÀ TIÊU THỤ NỘI ĐỊA.

HẠNG MỤC : NHÀ LÀM VIỆC 2 TẦNG.

NHÀ NGHỈ CA NHÂN VIÊN + WC.

PHÂN XƯỞNG PHỤ GIA KẾT HỢP LÒ SẤY HƠI.

PHÂN XƯỞNG NGHIÊN XÂY NGUYÊN LIỆU.

PHÂN XƯỞNG SẢN TUYÊN PHÂN LOẠI.

XƯỞNG THÀNH PHẨM.

TRẠM CÂN 120 TẤN.

NHÀ ĐIỀU HÀNH TRẠM CÂN.

NHÀ BẢO VỆ.

NHÀ XE.

BỂ CỨU HỎA.

NHÀ VỆ SINH

NHÀ CHỨA CHẤT THẢI RẮN.

PHÒNG TRỰC.

TƯỜNG RÀO CÔNG NGHỆ.

BỂ XỬ LÝ NƯỚC THẢI SẢN XUẤT, NƯỚC THẢI SINH HOẠT.

ĐƯỜNG BÊ TÔNG + HỆ THỐNG MƯƠNG, CÔNG THOÁT NƯỚC MƯA.

ĐỊA ĐIỂM : LÔ [REDACTED] KHU CÔNG NGHIỆP LONG MỸ.

Công ty TNHH tư vấn thiết kế xây dựng Nam Trung Bộ

Đ/c: 250 Diên Hồng — T.P Quy Nhơn — Tỉnh Bình Định

☎ 056.3524501; ✉: namtrungbo250dh@gmail.com


----- Năm 2013 -----

25/02/2014

QUY HOẠCH CHI TIẾT MẶT BẰNG TỔNG THỂ ; TỶ LỆ : 1/500
NHÀ MÁY CHẾ BIẾN NÔNG SẢN XUẤT KHẨU VÀ TIÊU THỤ NỘI ĐỊA

CƠ CẤU SỬ DỤNG ĐẤT
 * TỔNG DIỆN TÍCH ĐẤT: 39.516,1m²
 TRONG ĐÓ:
 - DIỆN TÍCH XÂY DỰNG: 25.814,5 m² CHIẾM 65 %
 - DIỆN TÍCH SÂN ĐƯỜNG GIAO THÔNG: 7.876 m² CHIẾM 20 %
 - DIỆN TÍCH CÂY XANH THẨM CỎ: 7.827,6 m² CHIẾM 20 %

GHI CHÚ:

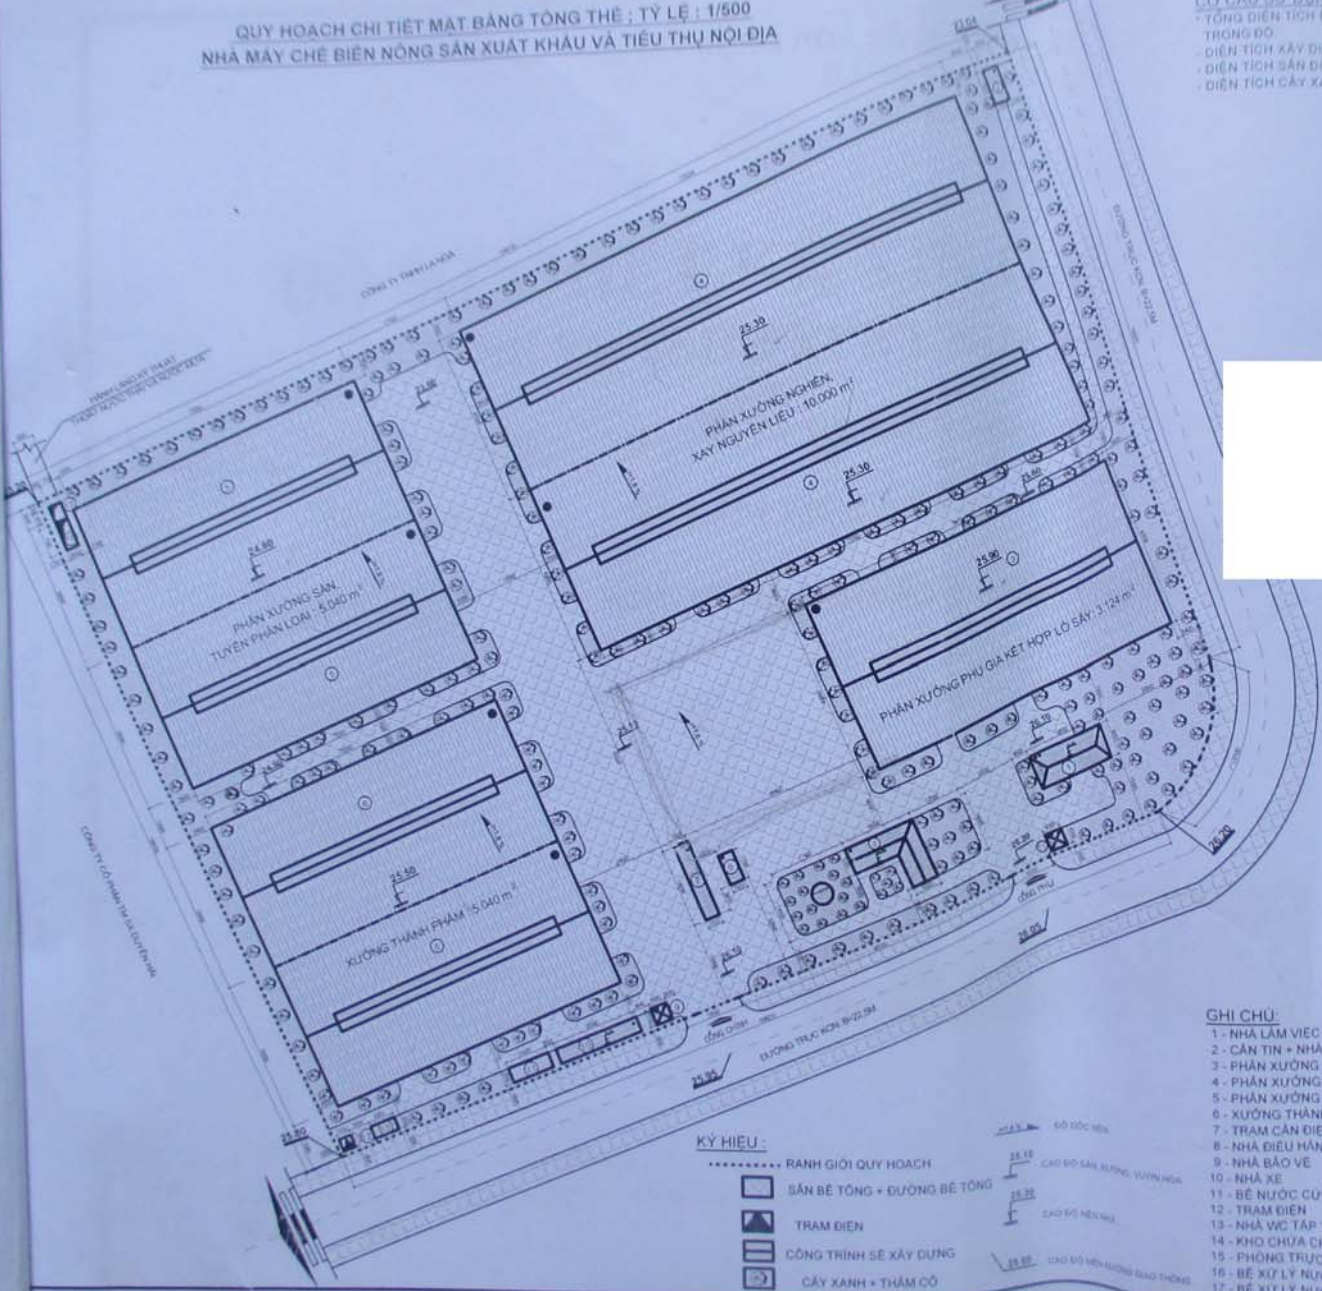

KÝ HIỆU:

- RANH GIỚI QUY HOẠCH
- SÀN BÊ TÔNG + ĐƯỜNG BÊ TÔNG
- ▣ TRAM ĐIỆN
- ▤ CÔNG TRÌNH SẼ XÂY DỰNG
- ☼ CÂY XANH + THẨM CỎ
- 25.10 ĐỘ DỐC MẶT
- 25.15 CAO BỜ SÂN XƯỞNG, VƯỜN HOA
- 25.30 CAO BỜ NHÀ MÁY
- 25.80 CAO BỜ MẶT ĐƯỜNG GIAO THÔNG

GHI CHÚ:

- 1 - NHÀ LÀM VIỆC 2 TẦNG
- 2 - CĂN TIN + NHÀ NGHỈ CÁN BỘ + WC TẬP THỂ
- 3 - PHÂN XƯỞNG PHỤ GIA KẾT HỢP LÒ SẤY
- 4 - PHÂN XƯỞNG NGHIÊN XÂY NGUYÊN LIỆU
- 5 - PHÂN XƯỞNG SẢN TUYÊN PHÂN LOẠI
- 6 - XƯỞNG THÀNH PHẨM
- 7 - TRAM CÁN ĐIỆN TỬ 120 TẤN
- 8 - NHÀ ĐIỀU HÀNH TRAM CÁN
- 9 - NHÀ BẢO VỆ
- 10 - NHÀ XE
- 11 - BỂ NƯỚC CỨU HÒA
- 12 - TRAM ĐIỆN
- 13 - NHÀ WC TẬP THỂ
- 14 - KHO CHỨA CHẤT THẢI RÁC
- 15 - PHÒNG TRỤC
- 16 - BỂ XỬ LÝ NƯỚC THẢI SẢN XUẤT
- 17 - BỂ XỬ LÝ NƯỚC THẢI SINH HOẠT

25/02/2014 14:00

CHỖ TRỌNG VÀO BÊN TRONG KHU VỰC VÀ CHỖ TRỌNG VÀO BÊN LỀ BÊN TRÊN KHU VỰC LƯU Ý

MÀN VẼ QUY HOẠCH SỬ DỤNG ĐẤT		
1:500	TỶ LỆ: 1:500	NGƯỜI VẼ: NGUYỄN VĂN CANG
1:500	TỶ LỆ: 1:500	NGƯỜI KIỂM TRA: NGUYỄN VĂN CANG
1:500	TỶ LỆ: 1:500	NGƯỜI KIỂM TRA: NGUYỄN VĂN CANG
1:500	TỶ LỆ: 1:500	NGƯỜI KIỂM TRA: NGUYỄN VĂN CANG

CÔNG TY TNHH TV TK XD NAM TRUNG BỘ

CỘNG HOÀ XÃ HỘI CHỦ NGHĨA VIỆT NAM
Độc lập - Tự do - Hạnh phúc



HỒ SƠ THIẾT KẾ XIN CẤP PHÉP XÂY DỰNG (CÔNG TY TNHH XUẤT NHẬP KHẨU [REDACTED])

CÔNG TRÌNH : NHÀ MÁY CHẾ BIẾN NÔNG SẢN XUẤT KHẨU VÀ TIÊU THỤ NỘI ĐỊA.

HANG MỤC : NHÀ LÀM VIỆC 2 TẦNG

ĐỊA ĐIỂM : KHU CÔNG NGHIỆP LONG MỸ-.




Công ty TNHH tư vấn thiết kế xây dựng Nam Trung Bộ

☒ : 250 Diên Hồng – T.P Quy Nhơn – Tỉnh Bình Định

☎ 056.524501

----- Năm 2013 -----

25/02/2014

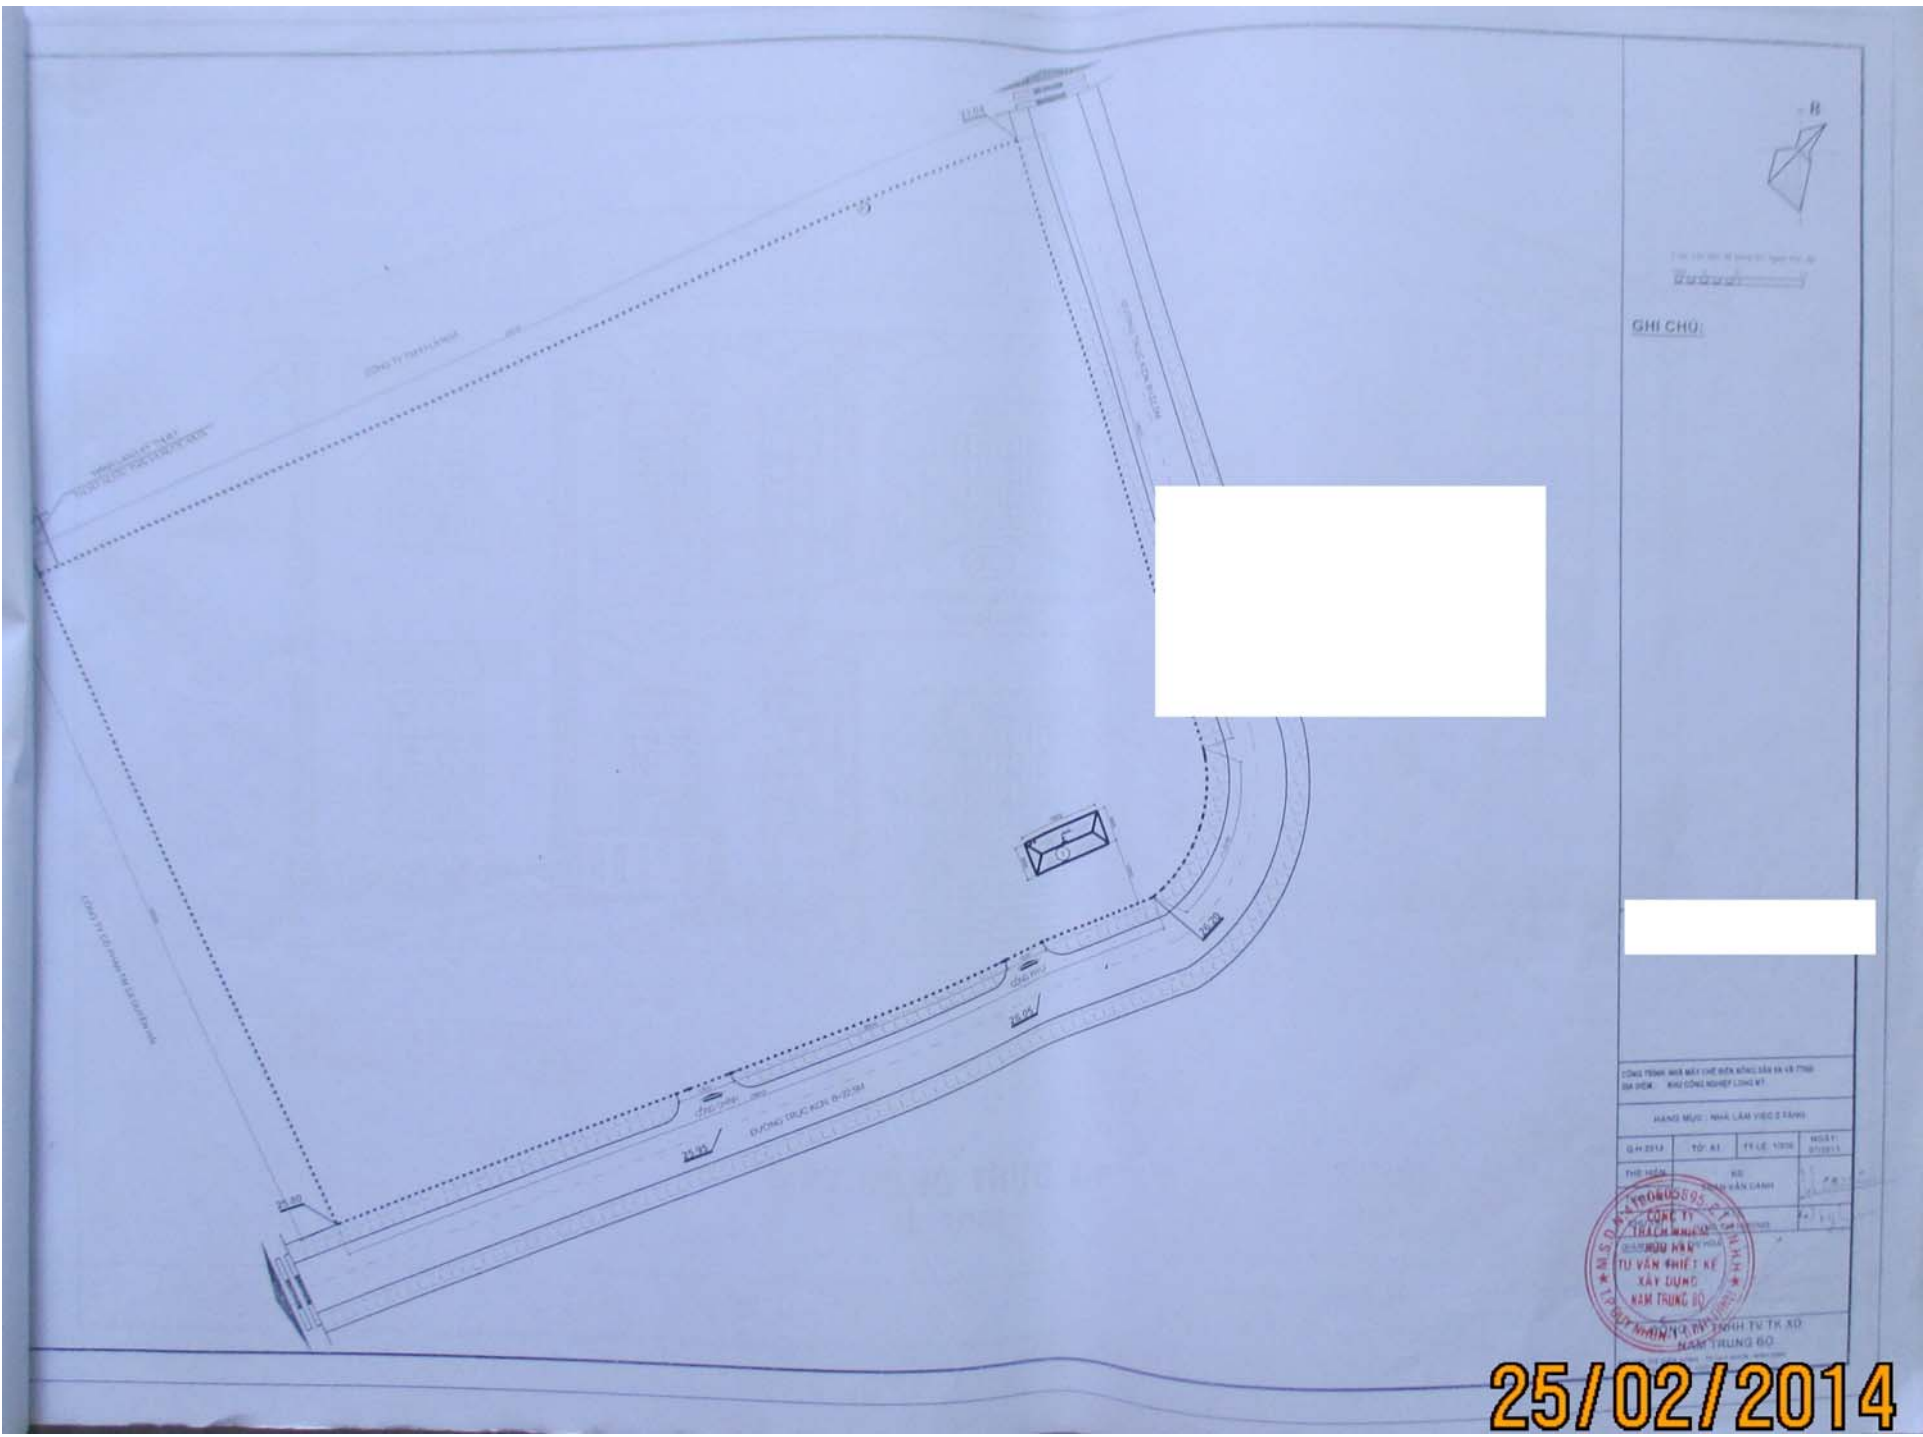

T. 1:500 (1:1000) theo tỷ lệ thực địa

GHI CHÚ:

CÔNG TRÌNH NHÀ MÁY CHẾ BIẾN KHL SỐ 1 VÀ 2
 SẪU ĐEM - KHU CÔNG NGHIỆP LƯƠNG VỸ

HẠNG MỤC: NHÀ LÂM VIỆC 2 TẦNG


QU. 2014	T. 01	T. 02	H. 01

TH. 01	K. 01	T. 01




NGH. TƯ. TR. SỐ
 NAM TRUNG ĐO

25/02/2014

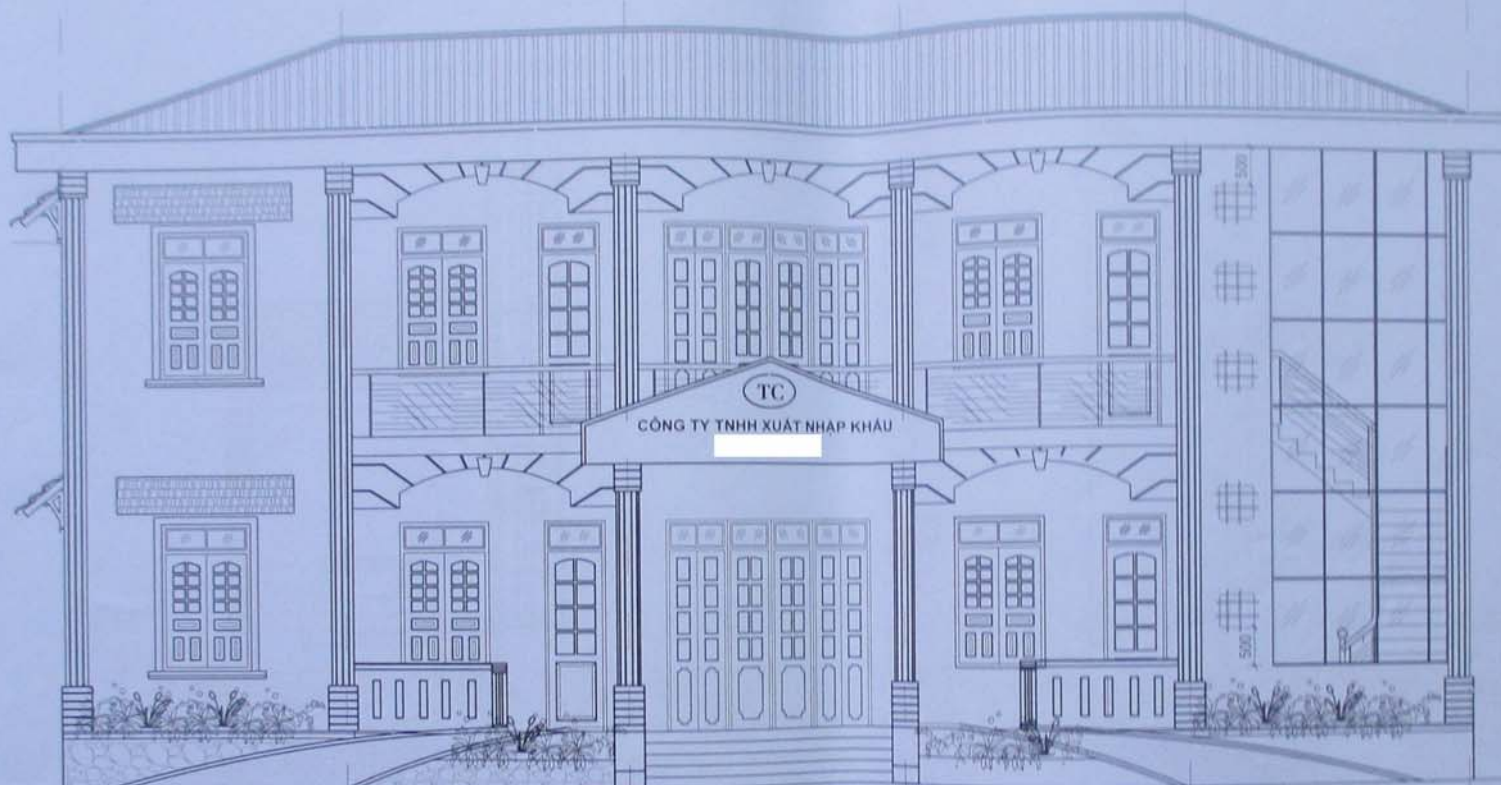

MẶT ĐỨNG TRỰC 1-6
TL: 1/100


KHU CÔNG NGHIỆP LONG MỸ		CÔNG TY TNHH TƯ VẤN THIẾT KẾ	
		TRÁCH NHIỆM: XÂY DỰNG NAM TRUNG ĐỘ	
		HỒI HẠY: TU VẤN THIẾT KẾ	
		XÂY DỰNG	
CÔNG TRÌNH: NHÀ MÁY CHẾ BIẾN NÔNG SẢN XK & THƯƠNG MẠI		QUẬN HỒNG BÀNG	
HẠNG MỤC: NHÀ LÀM VIỆC 2 TẦNG		CHỦ TH: <i>[Signature]</i>	
MẶT ĐỨNG TRỰC 1-6		LE THỊ HOA	
HS-TKCB		KTS: UNG THỊ HUONG	
TL	BẢN VẼ	H. THÀNH	KS: NGUYỄN VIỆT THANH
1/100	KT. 01/06	07/2013	
THIẾT KẾ		<i>[Signature]</i>	
VẼ			

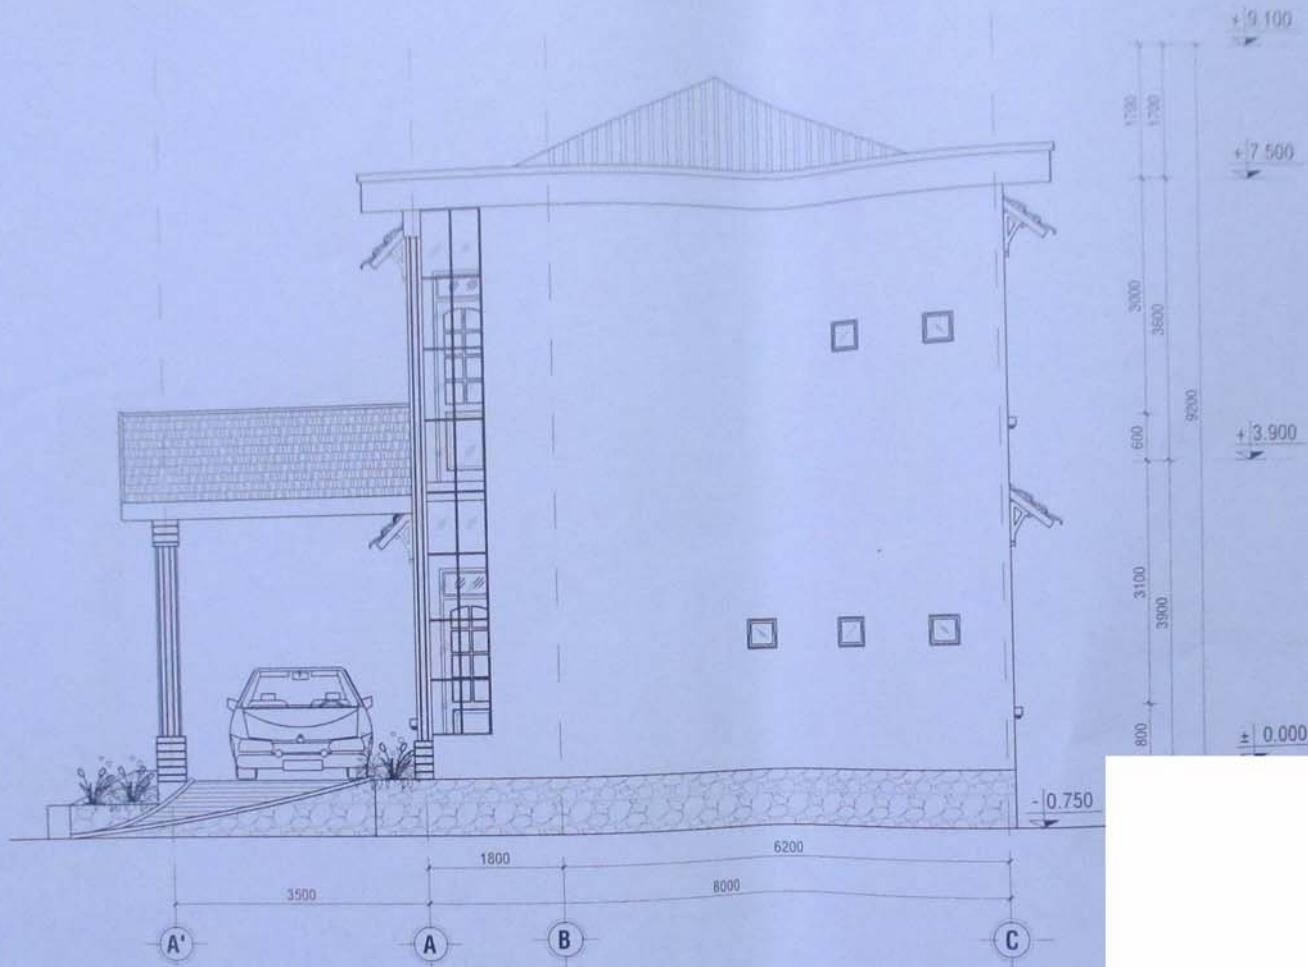

MẶT ĐỨNG TRỤC A'-C
 TL: 1/100

KHU CÔNG NGHIỆP LONG MỸ				 CÔNG TY TNHH TƯ VẤN THIẾT KẾ CÔNG NGHIỆP NAM TRUNG BỘ TRẠCH GIANG, QUẬN BÌNH DƯƠNG - ĐT: (84) 91 352 4801	
CÔNG TRÌNH: NHÀ MÁY CHẾ BIẾN NÔNG SẢN XX & TTND HẠNG MỤC: NHÀ LÀM VIỆC 2 TẦNG					
MẶT ĐỨNG TRỤC A'-C				KTS	ÔNG THỊ HƯƠNG
HS-TKCS	TL	BẢN VẼ	H. THÀNH	THIẾT KẾ	KS. NGUYỄN VIỆT THÀNH
	1/100	KT 02/06	07/2013	VẼ	

25/02/2014

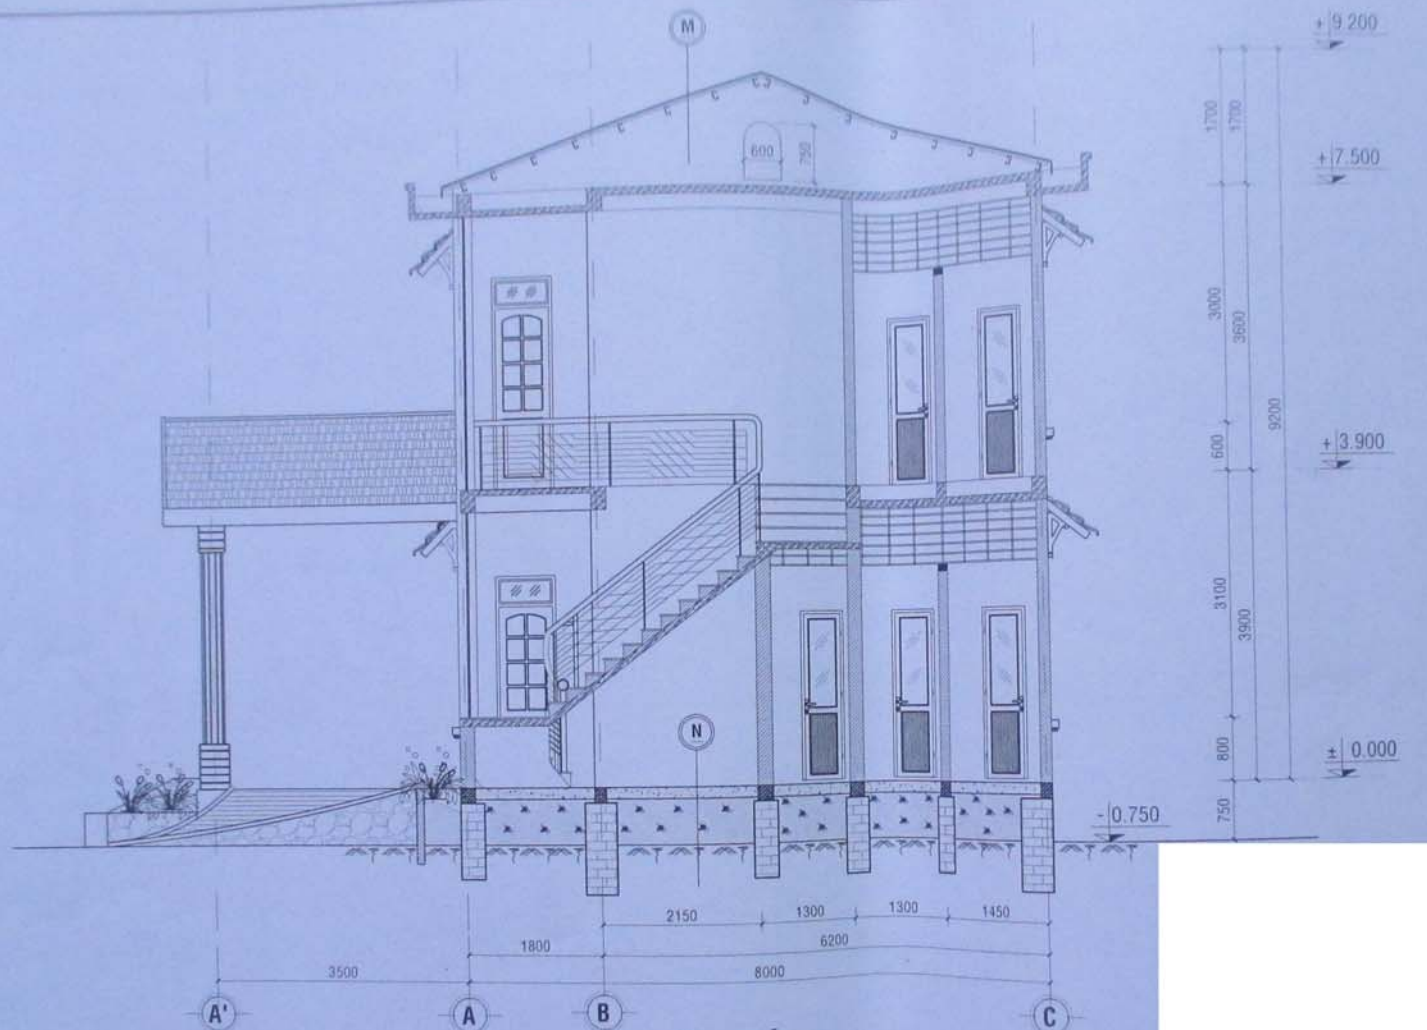

MẶT CẮT A-A
TL: 1/100

M


- Mài lớp tole lạnh sóng vuông dày 0,42mm
- Xà thép C 100x45x15x2 a=900
- Sàn bê tông cốt thép

N

- Nền lát gạch hoa ceramic 400x400
- Nền BTđá 4x6, #100, dày 100.
- Đất tôn nền tưới nước đầm kỹ.
- Đất tự nhiên.

KHU CÔNG NGHIỆP LONG MỸ					LE THỊ HOA
CÔNG TRÌNH: NHÀ MÁY CHẾ BIẾN NÔNG SẢN XK & TTĐ					KTS: ỨNG THỊ HƯƠNG
HẠNG MỤC: NHÀ LÀM VIỆC 2 TẦNG					
MẶT CẮT A-A					
HS-TK05	TL	BẢN VẼ	H THÀNH	TH	
	1/100	KT-03/06	07/2013		

25/02/2014

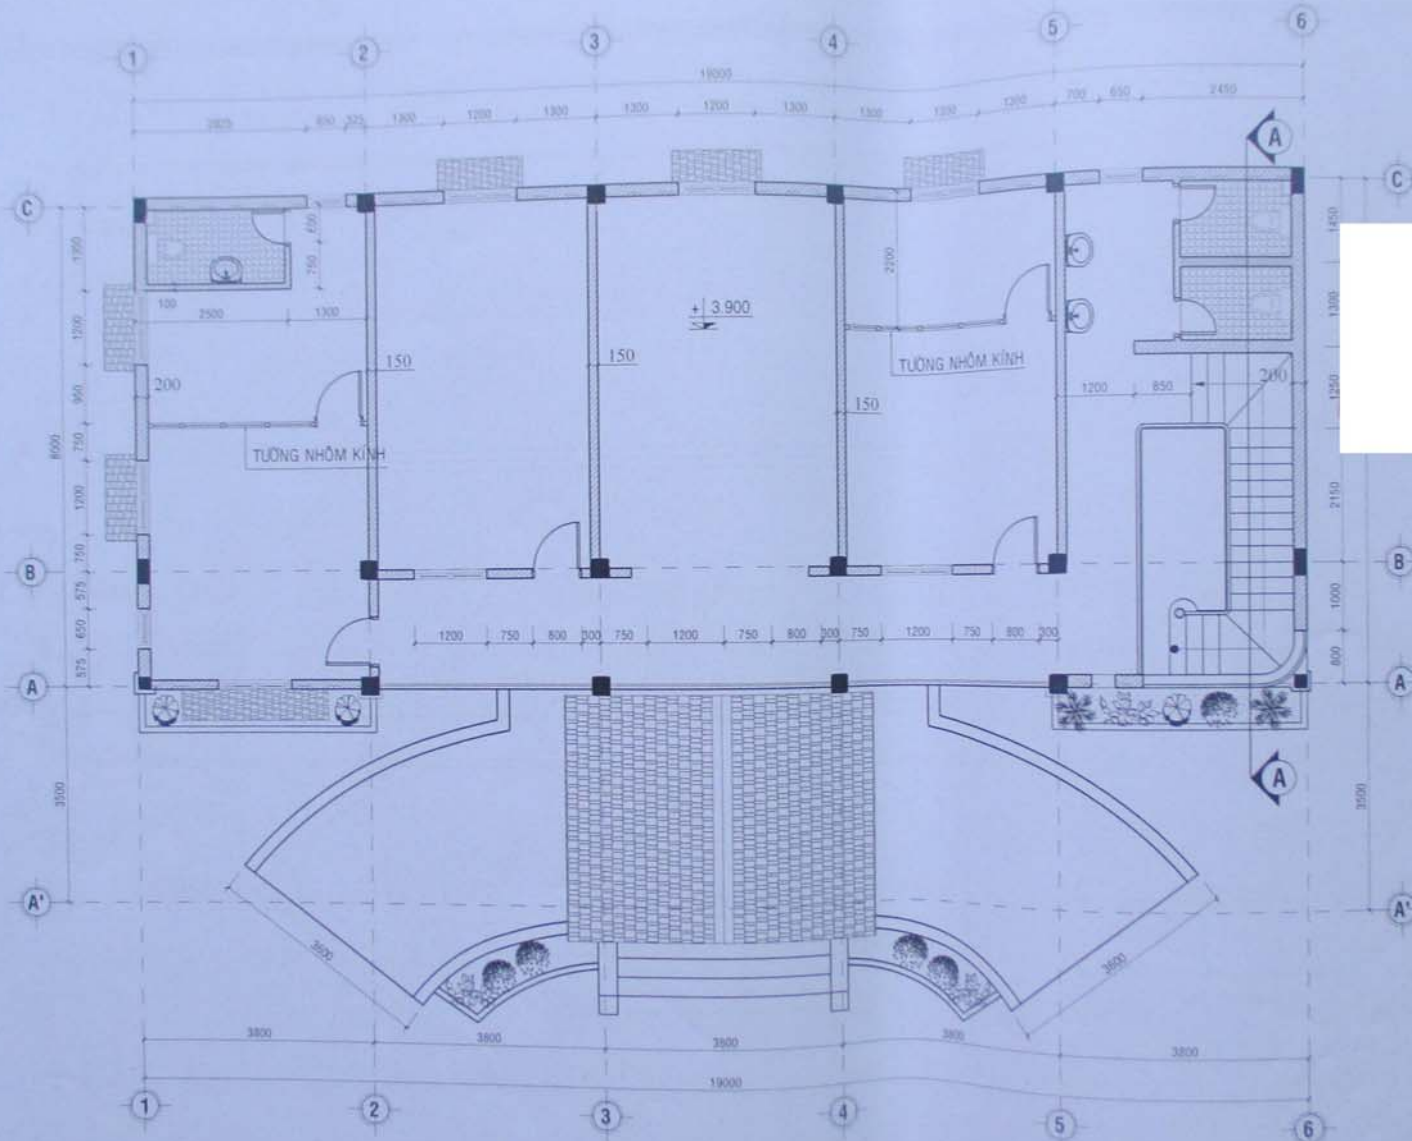

MẶT BẰNG TẦNG 2
TL: 1/120

CÔNG TY TNHH TƯ VẤN THIẾT KẾ THƯƠNG MẠI VÀ CÔNG NGHỆ TƯ VẤN THIẾT KẾ VÀ THI CÔNG KINH DOANH VÀ TƯ VẤN		LE THI HOA KTS.	
CHỦ TRÌ DỰ ÁN: [Redacted]		ONG THI HUUONG KS.	
MẶT BẰNG TẦNG 2 TL: 1/120		H. THANH KT 01/2013	
KHU CÔNG NGHIỆP LONG MI [Redacted]		THIẾT KẾ VẼ	

25/02/2014 1