

CỘNG HÒA XÃ HỘI CHỦ NGHĨA VIỆT NAM
Độc lập - Tự do - Hạnh phúc



HỒ SƠ THIẾT KẾ XIN CẤP PHÉP XÂY DỰNG
(CÔNG TY TNHH XUẤT [REDACTED])

CÔNG TRÌNH: NHÀ MÁY CHẾ BIẾN NÔNG SẢN XUẤT KHẨU VÀ TIÊU THỤ NỘI ĐỊA.

HẠNG MỤC : NHÀ LÀM VIỆC 2 TẦNG.

NHÀ NGHỈ CA NHÂN VIÊN + WC.

PHÂN XƯỞNG PHỤ GIA KẾT HỢP LÒ SẤY HƠI.

PHÂN XƯỞNG NGHIÊN XÂY NGUYÊN LIỆU.

PHÂN XƯỞNG SẢN TUYẾN PHÂN LOẠI.

XƯỞNG THÀNH PHẨM.

TRẠM CÂN 120 TẤN.

NHÀ ĐIỀU HÀNH TRẠM CÂN.

NHÀ BẢO VỆ.

NHÀ XE.

BỂ CỨU HÒA.

NHÀ VỆ SINH

NHÀ CHỨA CHẤT THẢI RẮN.

PHÒNG TRỰC.

TƯỜNG RÀO CÔNG NGHỆ.

BỂ XỬ LÝ NƯỚC THẢI SẢN XUẤT, NƯỚC THẢI SINH HOẠT.

ĐƯỜNG BÊ TÔNG + HỆ THỐNG MƯƠNG, CÔNG THOÁT NƯỚC MƯA.

ĐỊA ĐIỂM : LÔ [REDACTED] KHU CÔNG NGHIỆP LONG MỸ.

Công ty TNHH tư vấn thiết kế xây dựng Nam Trung Bộ

Đ/c: 250 Diên Hồng — T.P Quy Nhơn — Tỉnh Bình Định

☎ 056.3524501; ✉: namtrungbo250dh@gmail.com

BAN QUẢN LÝ KKT TỈNH BÌNH ĐỊNH
PHÒNG QUY HOẠCH - XÂY DỰNG


50/ 9x0

Ngày 14/10/2013

----- Năm 2013 -----

25/02/2014

QUY HOẠCH CHI TIẾT MẶT BẰNG TỔNG THỂ ; TỶ LỆ : 1/500
NHÀ MÁY CHẾ BIẾN NÔNG SẢN XUẤT KHẨU VÀ TIÊU THỤ NỘI ĐỊA

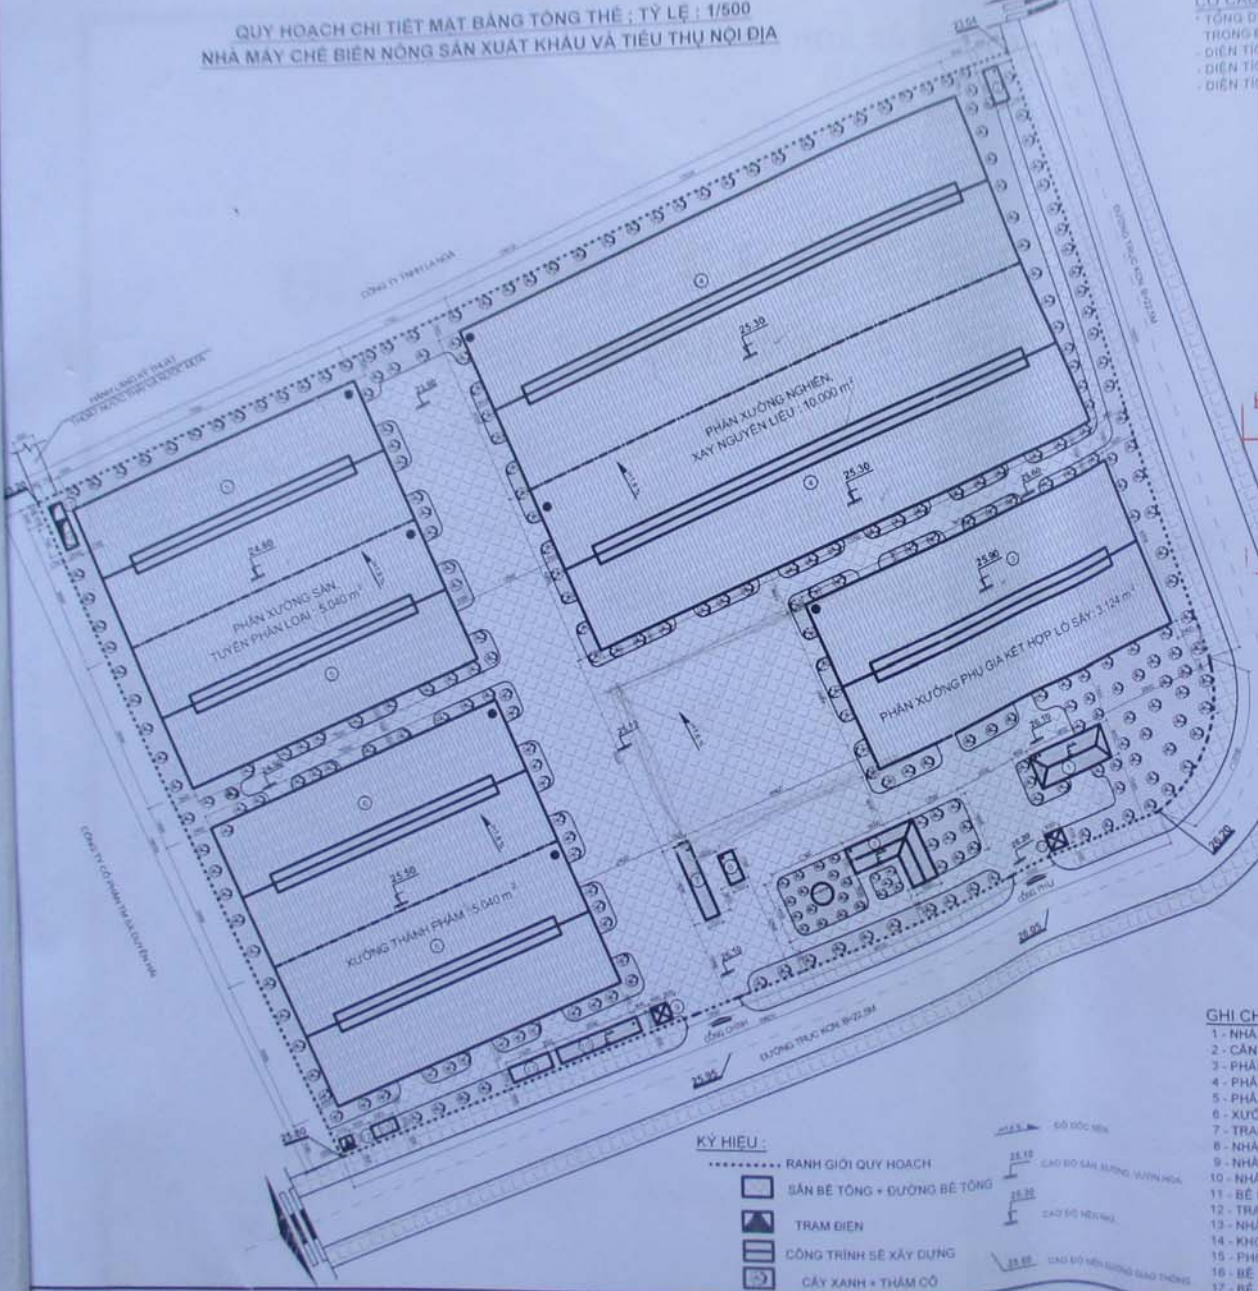

- CƠ CẤU SỬ DỤNG ĐẤT:**
 - TỔNG DIỆN TÍCH ĐẤT: 39.518,1m²
 THÔNG ĐỘ
 - DIỆN TÍCH XÂY DỰNG: 25.814,5 m² CHIẾM 60 %
 - DIỆN TÍCH SAN ĐƯỜNG GIAO THÔNG: 7.876 m² CHIẾM 20 %
 - DIỆN TÍCH CÂY XANH THẨM CỐ: 7.827,6 m² CHIẾM 20 %

GHI CHÚ:

**BAN QUẢN LÝ KKT TỈNH BÌNH ĐỊNH
PHÒNG QUY HOẠCH - XÂY DỰNG**

50/69XD

Ngày: 14/02/2013

KÝ HIỆU:

- RANH GIỚI QUY HOẠCH
- SÀN BÊ TÔNG + ĐƯỜNG BÊ TÔNG
- ▲ TRAM ĐIỆN
- ▬ CÔNG TRÌNH SẼ XÂY DỰNG
- ☐ CÂY XANH + THẨM CỐ
- 28.10 GÓ ĐỐC MÈN
- 28.16 CAO BỜ SÀN BÊN TRONG VÀYÊN HÒA
- 28.30 CẤP NƯỚC NÊN NHÀ
- 28.80 CAO BỜ MÈN BÊN NGOÀI ĐƯỜNG THÔNG

GHI CHÚ:

- 1 - NHÀ LÀM VIỆC 2 TẦNG
- 2 - CÁN TIN + NHÀ NGHỈ CÁN + WC TẬP THỂ
- 3 - PHÂN XƯỞNG PHỤ GIA KẾT HỢP LÒ SẤY
- 4 - PHÂN XƯỞNG NGHIÊN XÂY NGUYÊN LIỆU
- 5 - PHÂN XƯỞNG SẢN TUYỂN PHÂN LOẠI
- 6 - XƯỞNG THÀNH PHẨM
- 7 - TRẠM CÁN ĐIỆN TỬ 120 TẤN
- 8 - NHÀ ĐIỀU HÀNH TRẠM CÁN
- 9 - NHÀ BẢO VỆ
- 10 - NHÀ XE
- 11 - BỂ NƯỚC CỨU HÒA
- 12 - TRẠM ĐIỆN
- 13 - NHÀ WC TẬP THỂ
- 14 - KHO CHỨA CHẤT THẢI RÁC
- 15 - PHÒNG TRƯC
- 16 - BỂ XỬ LÝ NƯỚC THẢI SẢN XUẤT
- 17 - BỂ XỬ LÝ NƯỚC THẢI SINH HOẠT

BAN QUẢN LÝ KKT TỈNH BÌNH ĐỊNH			
QUY HOẠCH	TR. A1	TỶ LỆ: 1/500	NGÀY: 14/02/2013
MẶT BẰNG QUY HOẠCH SỬ DỤNG ĐẤT			
DIỆN TÍCH	TR. A1	TỶ LỆ: 1/500	NGÀY: 14/02/2013
3.124 m ²			
10.000 m ²			
5.040 m ²			
5.040 m ²			
142 m ²			
191 m ²			
11 m ²			
21 m ²			
12 m ²			

25/02/2014 14:00

CỘNG HOÀ XÃ HỘI CHỦ NGHĨA VIỆT NAM
Độc lập - Tự do - Hạnh phúc



HỒ SƠ THIẾT KẾ XIN CẤP PHÉP XÂY DỰNG (CÔNG TY TNHH XUẤT NHẬP KHẨU [REDACTED])

CÔNG TRÌNH : NHÀ MÁY CHẾ BIẾN NÔNG SẢN XUẤT KHẨU VÀ TIÊU THỤ NỘI ĐỊA.

HANG MỤC : NHÀ LÀM VIỆC 2 TẦNG

ĐỊA ĐIỂM : KHU CÔNG NGHIỆP LONG MỸ-.




Công ty TNHH tư vấn thiết kế xây dựng Nam Trung Bộ

☒ : 250 Diên Hồng – T.P Quy Nhơn – Tỉnh Bình Định

☎ 056.524501

----- Năm 2013 -----

25/02/2014

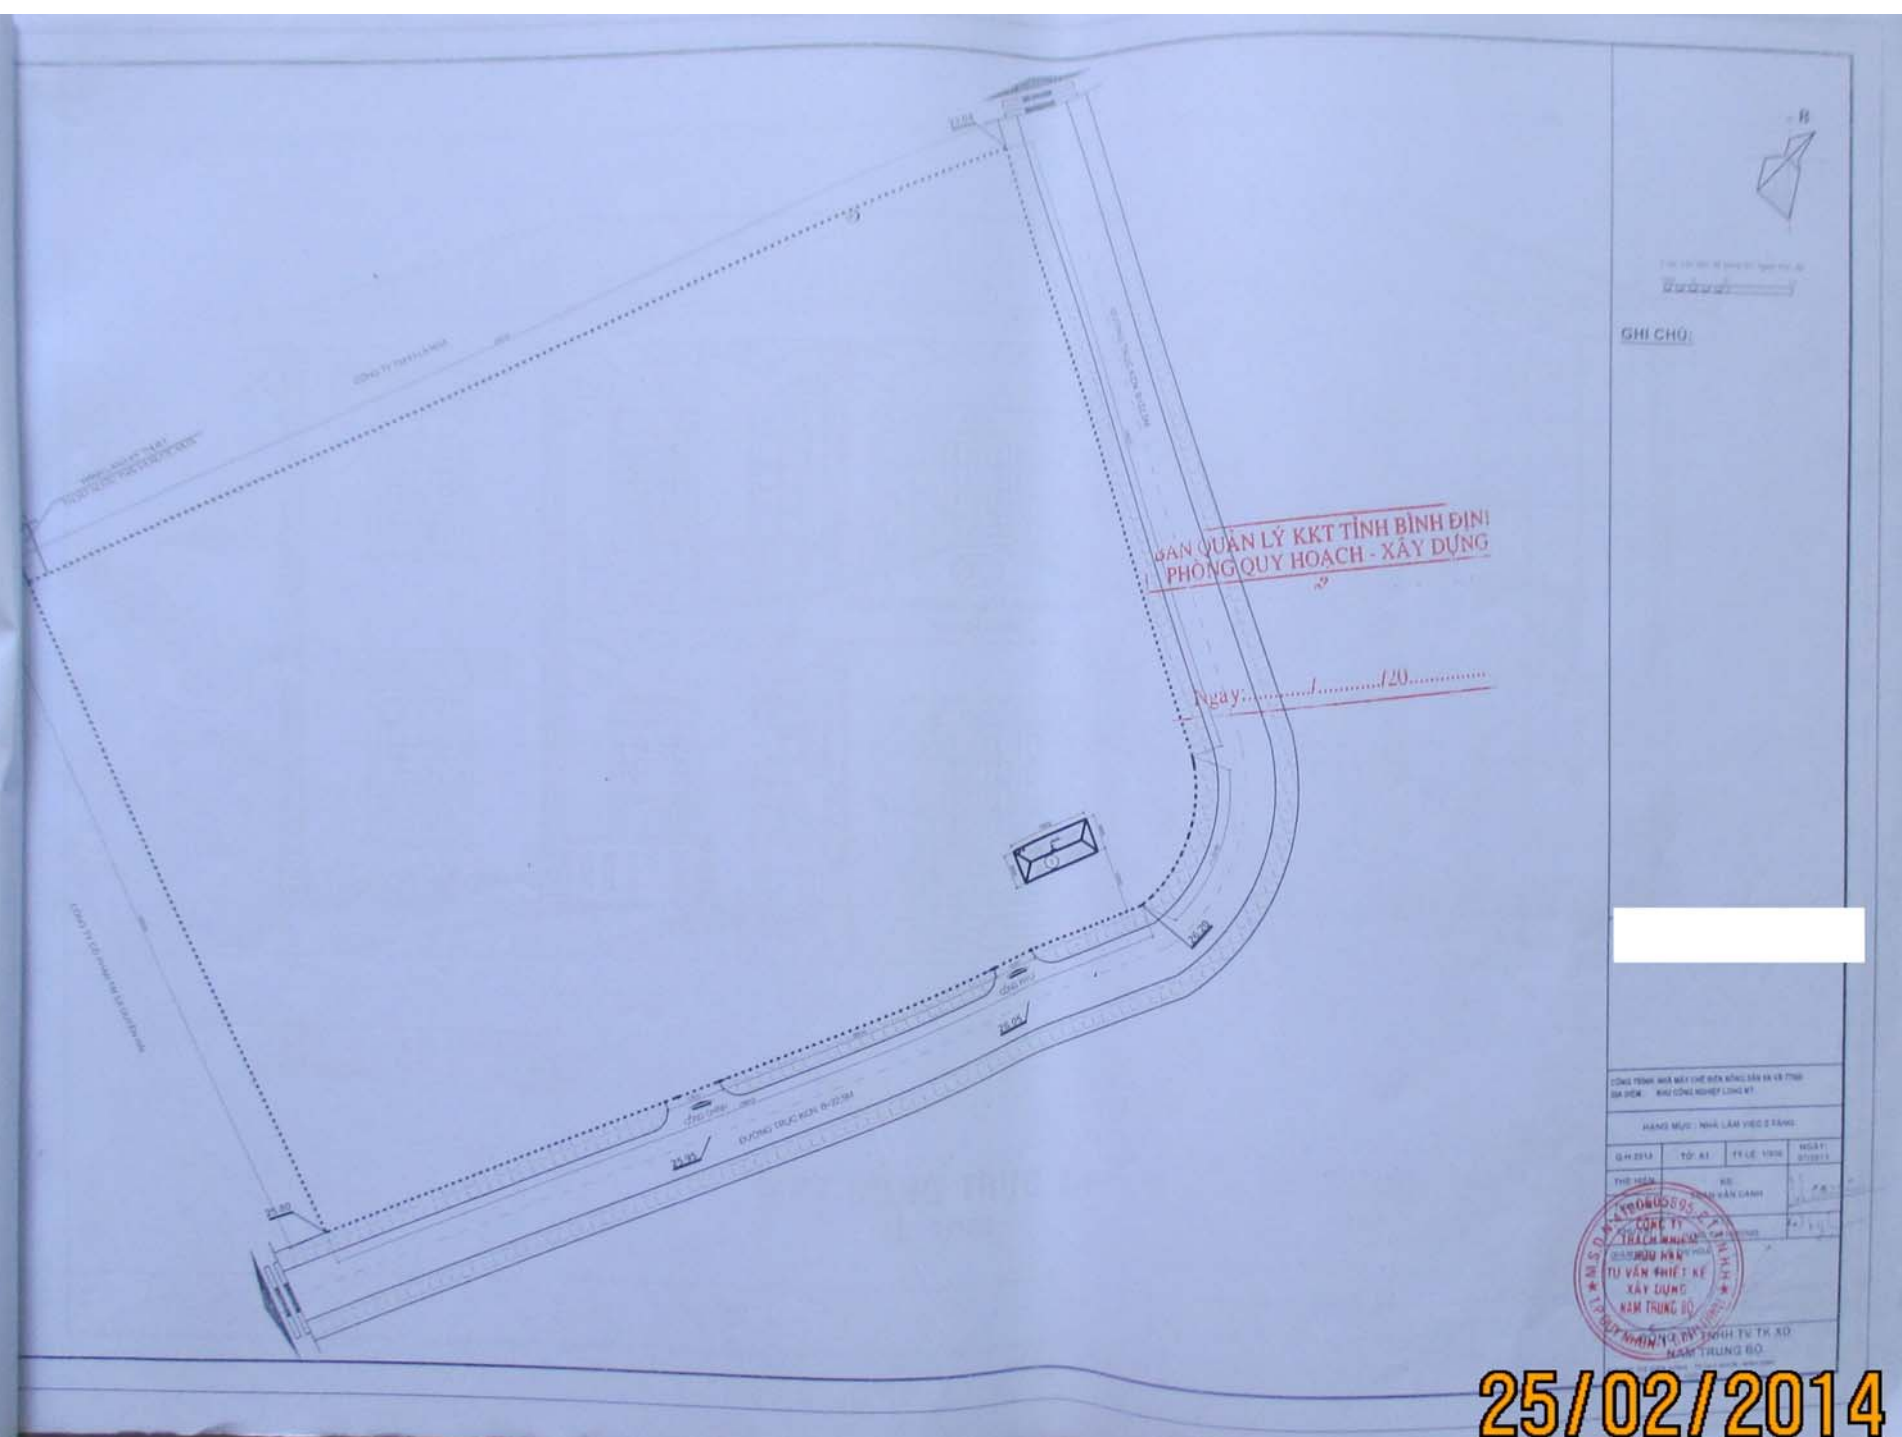

**ĐƠN QUẢN LÝ KKT TỈNH BÌNH ĐỊNH
PHÒNG QUY HOẠCH - XÂY DỰNG**

Ngày: / / 20.....

GHI CHÚ:



CÔNG TRÌNH NHÀ MÁY CHẾ BIẾN KHOÁNG SẢN VÀ XÍ THƯỜNG
ĐÀ NẴM - KHU CÔNG NGHIỆP LƯƠNG WY


HÀNG MỤC: NHÀ LÂM VIỆC 2 TẦNG

QU. H. ZONE	TỔ. A1	T. L. Y. KH.	NGUY. S. Đ. T. T.
TH. H. KH.	KH.	KH. V. AN. C. ANH	P. K.



NGH. T. V. T. K. S. Đ.
NAM TRUNG BỘ

25/02/2014

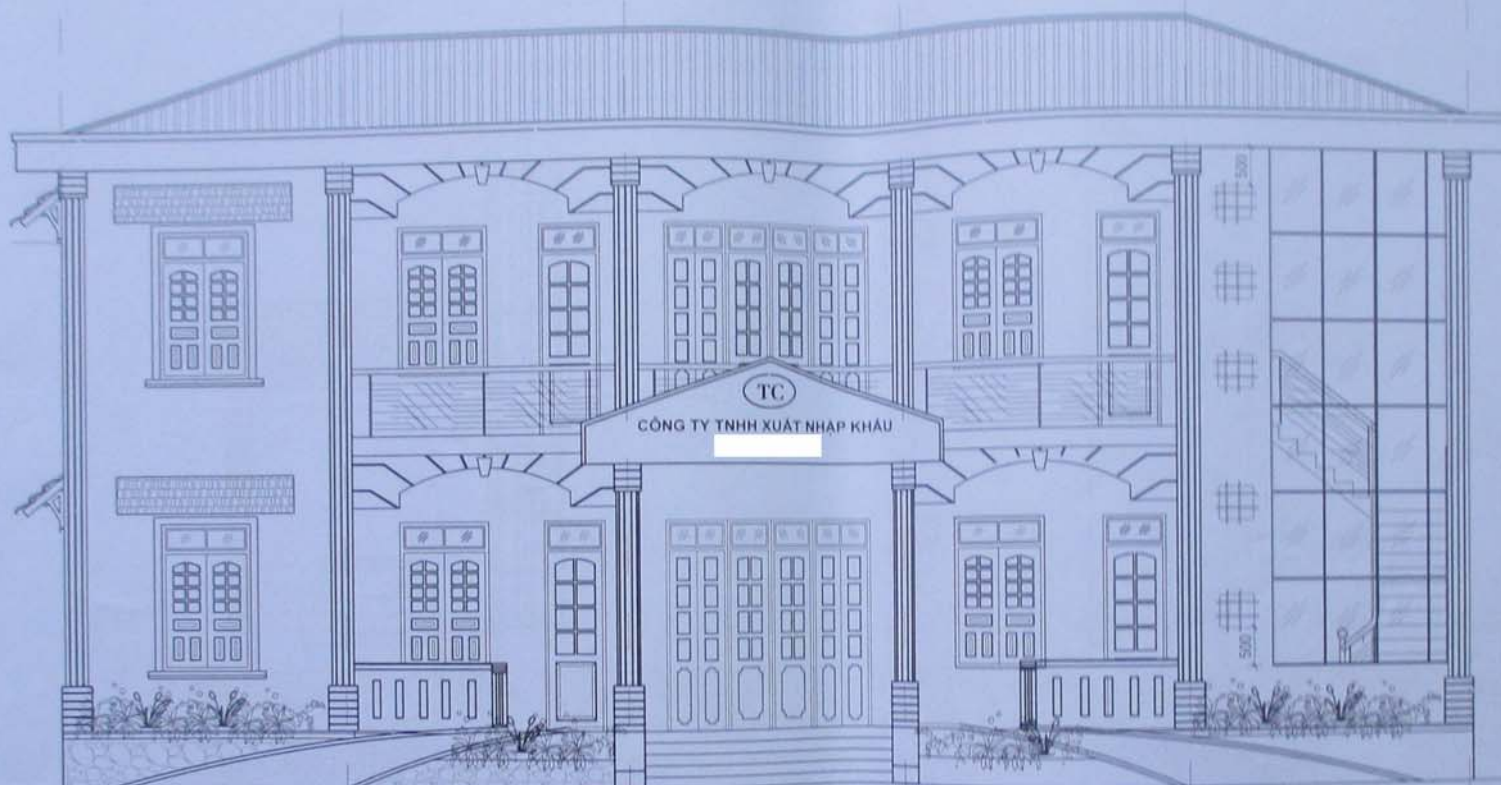


BẢN QUẢN LÝ KKT TỈNH BÌNH ĐỊNH
PHÒNG QUY HOẠCH - XÂY DỰNG

Ngày:/20.....

MẶT ĐỨNG TRỰC 1-6
TL: 1/100



KHU CÔNG NGHIỆP LONG MỸ				CÔNG TY TNHH TƯ VẤN THIẾT KẾ TRÁCH NHIỆM HỮU HẠN TỰ VẤN THIẾT KẾ XÂY DỰNG QUẢNG TRUNG ĐỘ CHU THỊ	LE THỊ HOA
CÔNG TRÌNH: NHÀ MÁY CHẾ BIẾN NÔNG SẢN XK & THƯƠNG MẠI HẠNG MỤC: NHÀ LÀM VIỆC 2 TẦNG					KTS UNG THỊ HUONG
MẶT ĐỨNG TRỰC 1-6			THIẾT KẾ VẼ		KS NGUYỄN VIỆT THANH
HS-TKCB	TL 1/100	BẢN VẼ KT-01/06			H. THANH 07/2013

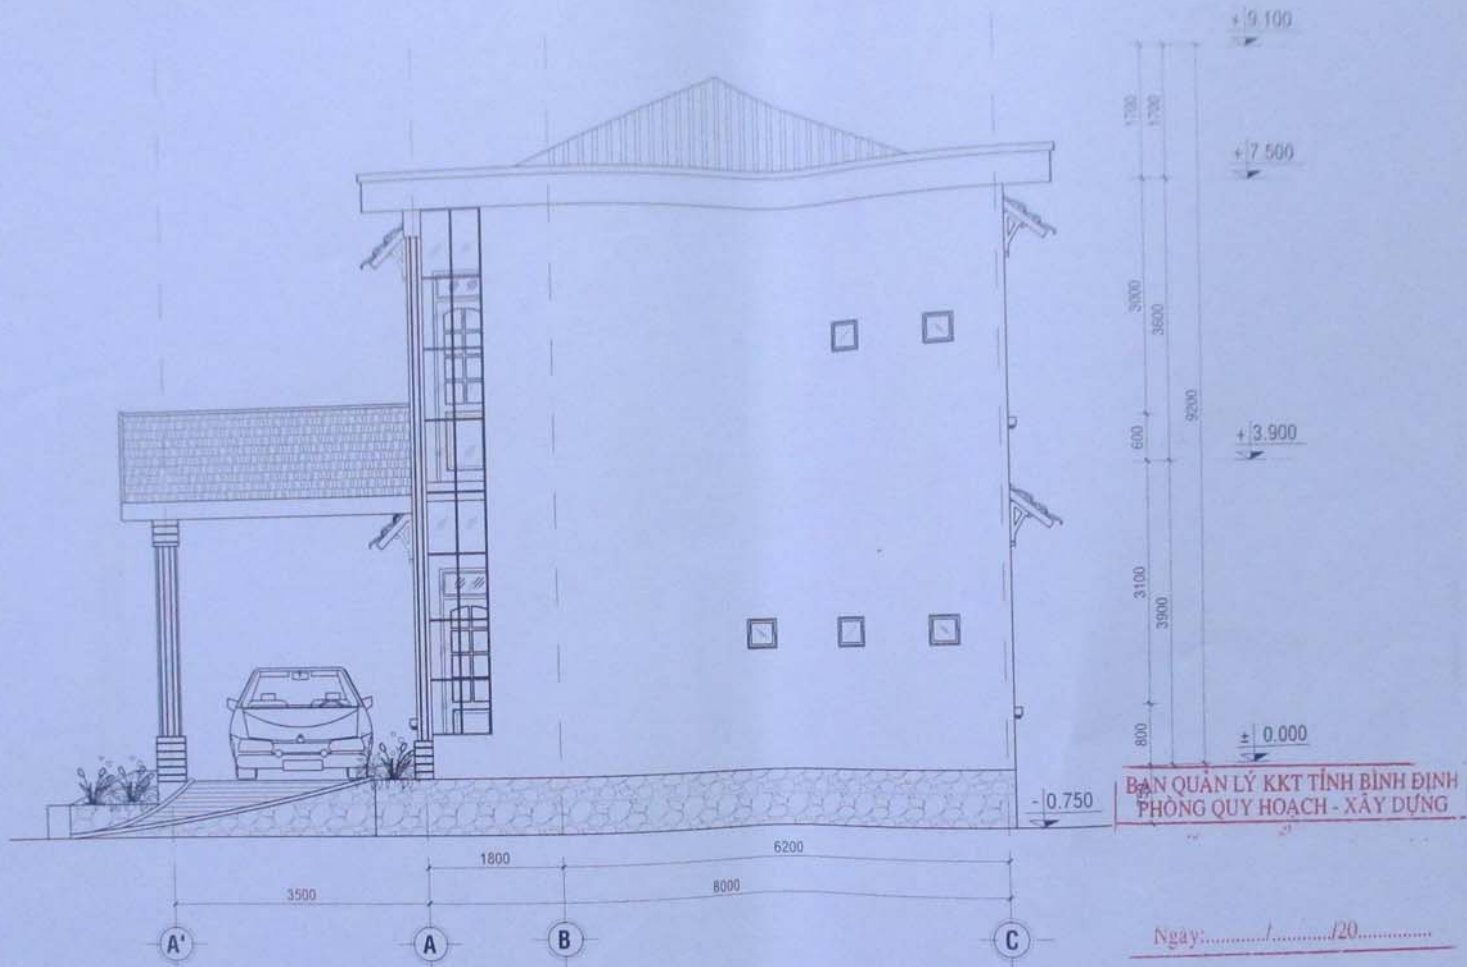

MẶT ĐỨNG TRỰC A'-C
TL: 1/100

KHU CÔNG NGHIỆP LONG MỸ				 CÔNG TY TNHH TƯ VẤN THIẾT KẾ CÔNG NGHIỆP NAM TRUNG BỘ TRẠC HƯNG BIÊN HÒNG - Q7 (HỒ) 3624001 HỒ CHÍ MINH TƯ VẤN THIẾT KẾ GIÁM ĐỐC: NGUYỄN VĂN ĐỨC CHỦ TRƯỞNG: LÊ THỊ HÒA	
CÔNG TRÌNH: NHÀ MÁY CHẾ BIẾN NÔNG SẢN XX & TTND					
HẠNG MỤC: NHÀ LÀM VIỆC 2 TẦNG				KTS:	ÔNG THỊ HƯƠNG
MẶT ĐỨNG TRỰC A'-C				KS:	NGUYỄN VIỆT THÀNH
HS-TKCS	TL	BẢN VẼ	H. THÀNH	THIẾT KẾ	VẼ
	1/100	KT 02/06	07/2013		

25/02/2014

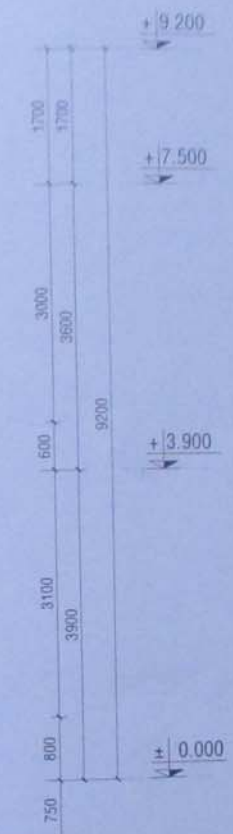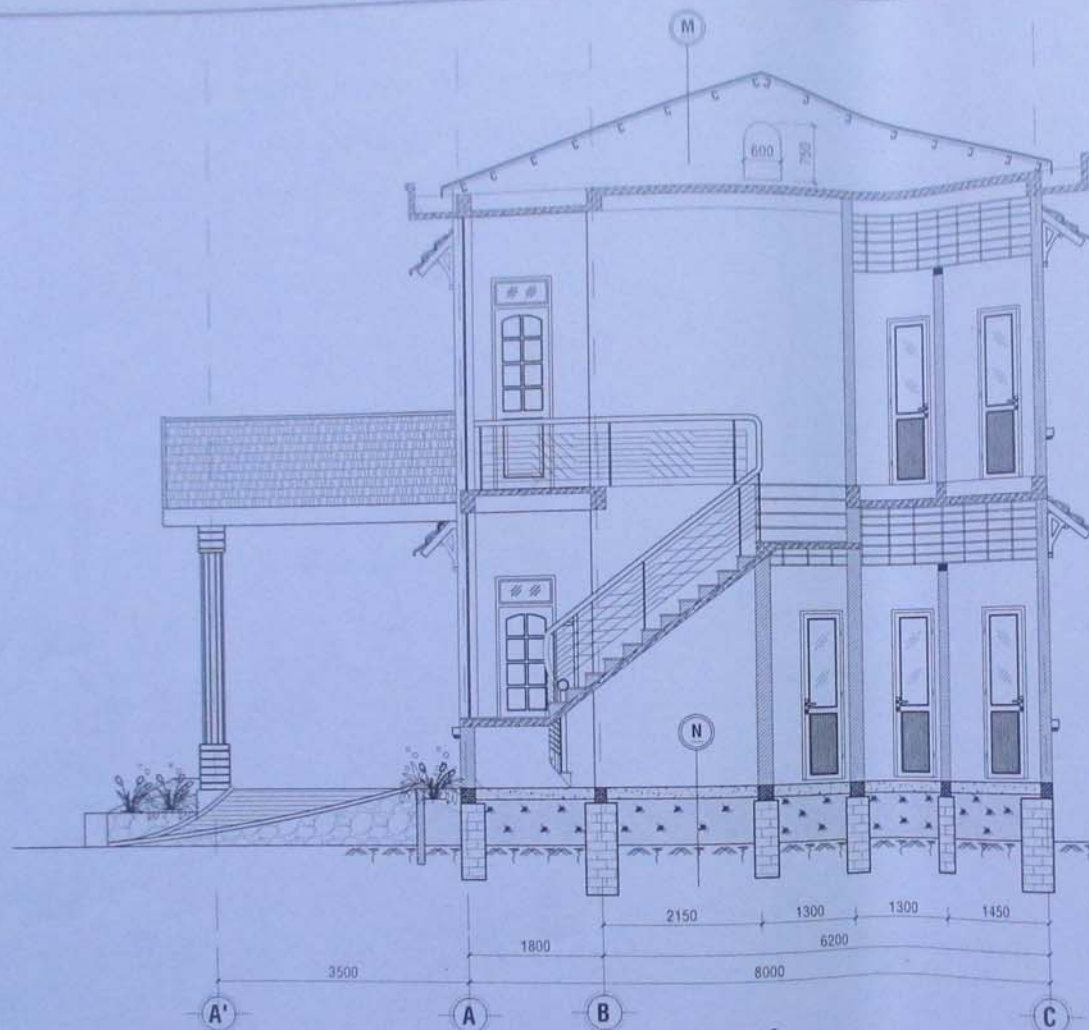

BAN QUẢN LÝ KKT TỈNH BÌNH ĐỊNH
PHÒNG QUY HOẠCH - XÂY DỰNG

Ngày:/...../20.....

MẶT CẮT A-A
TL: 1/100

M


- Mài lớp tole lạnh sóng vuông dày 0,42mm
- Xà thép C 100x45x15x2 a=900
- Sàn bê tông cốt thép

N

- Nền lát gạch hoa ceramic 400x400
- Nền BTđá 4x6, #100, dày 100.
- Đất tón nền tưới nước đầm kỹ.
- Đất tự nhiên.

KHU CÔNG NGHIỆP LONG MỸ					LÊ THỊ HOA
CÔNG TRÌNH: NHÀ MÁY CHẾ BIẾN NÔNG SẢN XK & TTNC					
HẠNG MỤC: NHÀ LÀM VIỆC 2 TẦNG				TỰ VẤN THIẾT KẾ VÀ MÃI ĐỐC LƯNG NAM TRUNG BỘ	KTS: LƯƠNG THỊ HƯƠNG
MẶT CẮT A-A					KS: [Signature]
HS-TK05	TL	BẢN VẼ	H THÀNH	TH	
	1/100	KT-03/06	07/2013		

25/02/2014

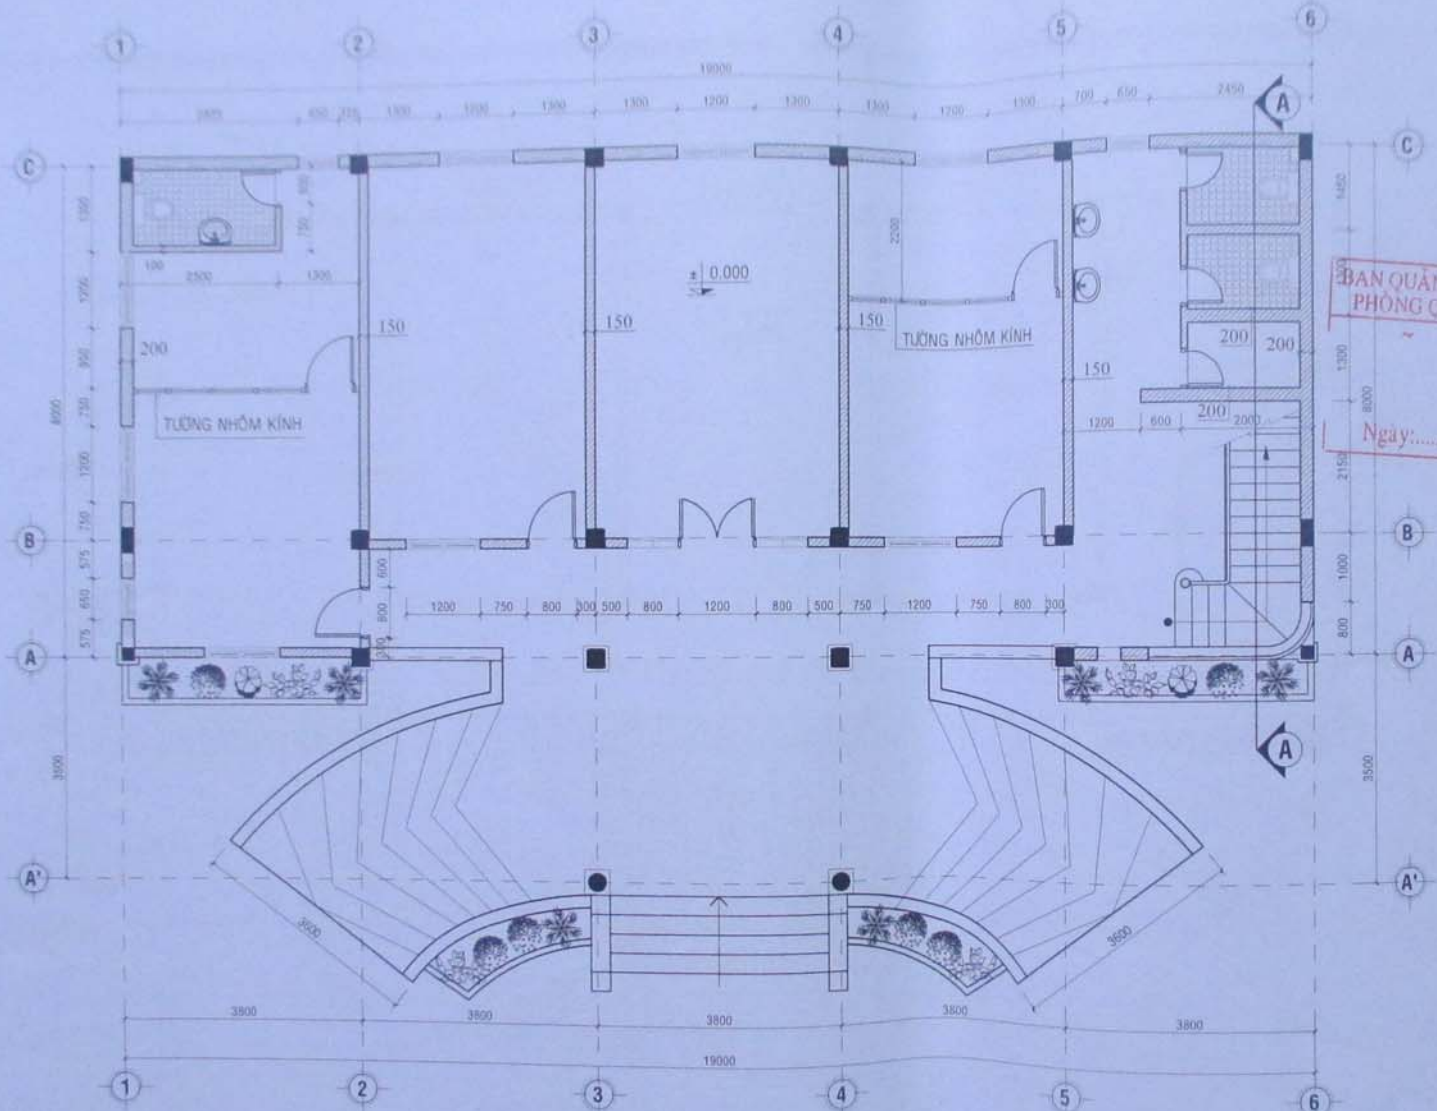


BAN QUẢN LÝ KKT TỈNH BÌNH ĐỊNH
PHÒNG QUY HOẠCH - XÂY DỰNG

Ngày:/...../20.....

MẶT BẰNG TẦNG 1
TL: 1/120

CÔNG TY TNHH TƯ VẤN THIẾT KẾ CÔNG TRÌNH NAM TRUNG BỘ TRƯỜNG QUẢN LÝ KKT TỈNH BÌNH ĐỊNH PHÒNG QUY HOẠCH - XÂY DỰNG		LE THI HOA	
CHỦ QUẢN LÝ		KTS: ĐINH THỊ HƯƠNG	
THIẾT KẾ		KẾ: NGUYỄN VIỆT THÀNH	
MẶT BẰNG TẦNG 1		H. H. H.	
TKCS	TL	BÀI GẸ	H. THÀNH
1/120	1/120	KT 04/08	07/2013

25/02/2014

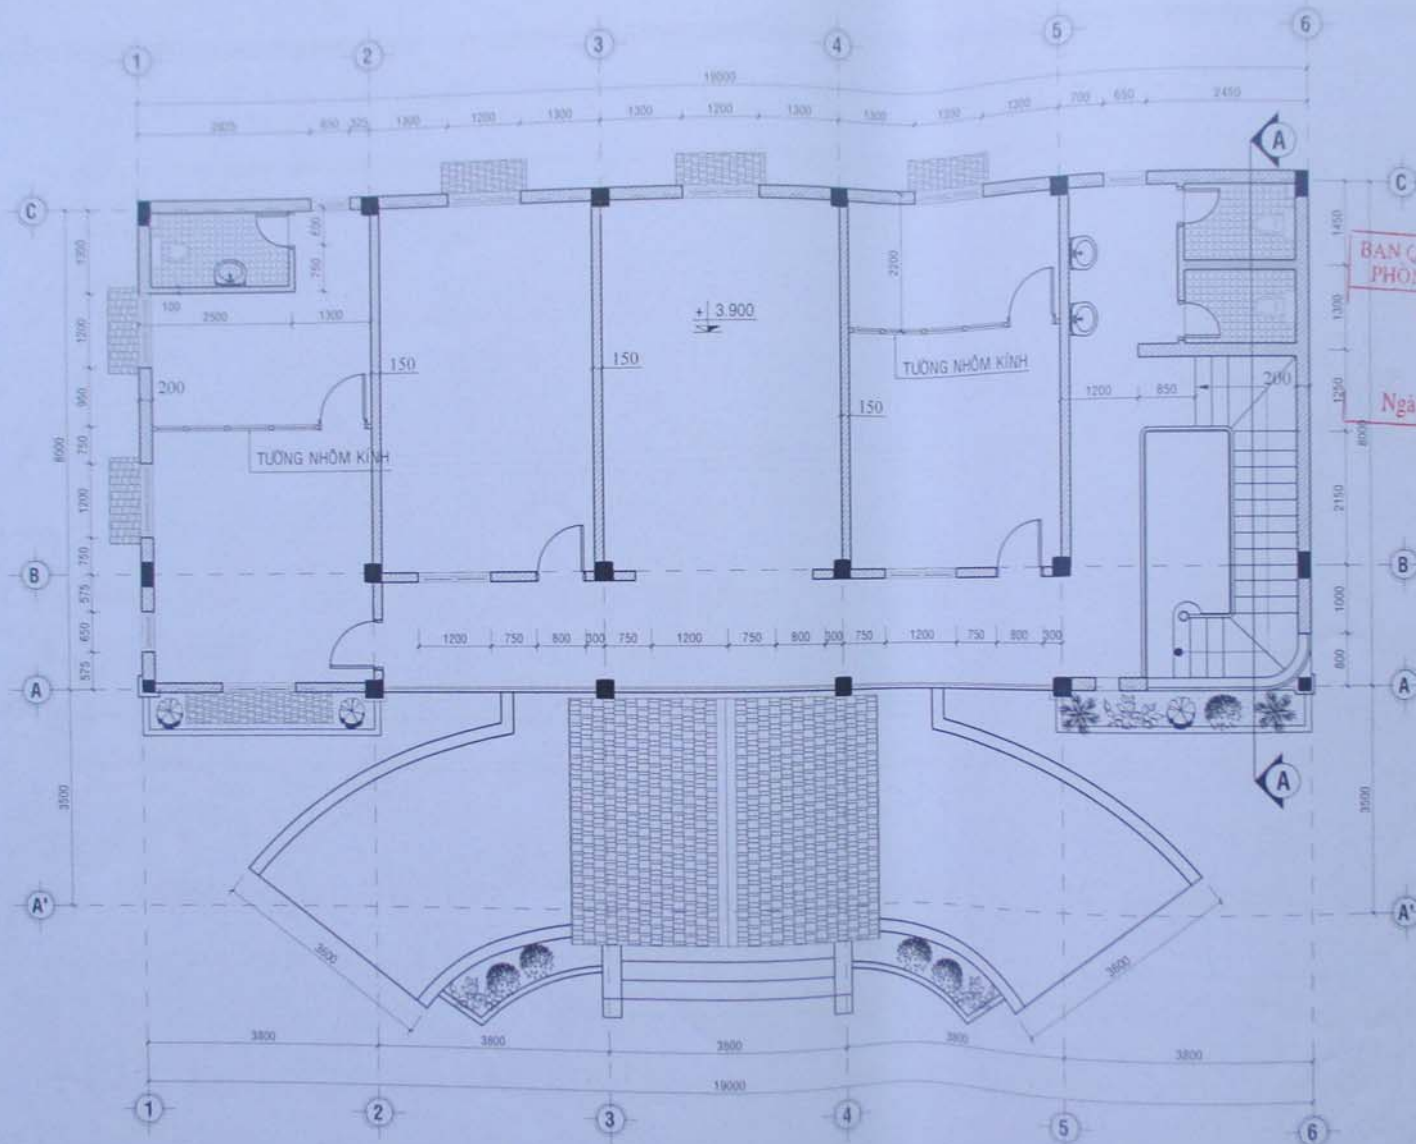

BAN QUẢN LÝ KKT TỈNH BÌNH ĐỊNH
PHÒNG QUY HOẠCH - XÂY DỰNG

Ngày: / / 20.....

MẶT BẰNG TẦNG 2
TL: 1/120

CÔNG TY TNHH TƯ VẤN THIẾT KẾ THƯƠNG MẠI VÀ CÔNG TRÌNH TƯ VẤN THIẾT KẾ VÀ XÂY DỰNG CÔNG TY TNHH TƯ VẤN THIẾT KẾ VÀ XÂY DỰNG	LE THỊ HOA
	KTS: ONG THỊ HƯỜNG KS: NGUYỄN VIỆT THÀNH
PHỤ CÔNG NGHIỆP LONG MỸ NHÀ MÁY CƠ BÈN SỐNG AN M & T (M) (M) - NHÀ LÂM VỰC 2 TẦNG	CHỦ TRƯỞNG: [Signature]
MẶT BẰNG TẦNG 2	THIẾT KẾ VE
TL: [Signature]	H. THÁNH
KCS: [Signature]	KT 0506 07/2013

25/02/2014 1