




CỘNG HÒA XÃ HỘI CHỦ NGHĨA VIỆT NAM  
ĐỘC LẬP - TỰ DO - HẠNH PHÚC

 

# HỒ SƠ THIẾT KẾ

CÔNG TRÌNH : TRƯỜNG MẪU GIÁO AN HÒA  
ĐỊA ĐIỂM XD : XÃ AN HÒA - HUYỆN AN LÃO - TỈNH BÌNH ĐỊNH




CÔNG TY CP TVXD NGUYỄN HOÀNG  
Văn phòng: 77 Diên Hồng - TP Quy Nhơn  
Email: [nguyenhoangccjsc@gmail.com](mailto:nguyenhoangccjsc@gmail.com)  
Điện thoại: 056 - 6250810; 0989157330.

----- Năm 2013 -----

# MẶT BẰNG TỔNG THỂ

TL: 1/400

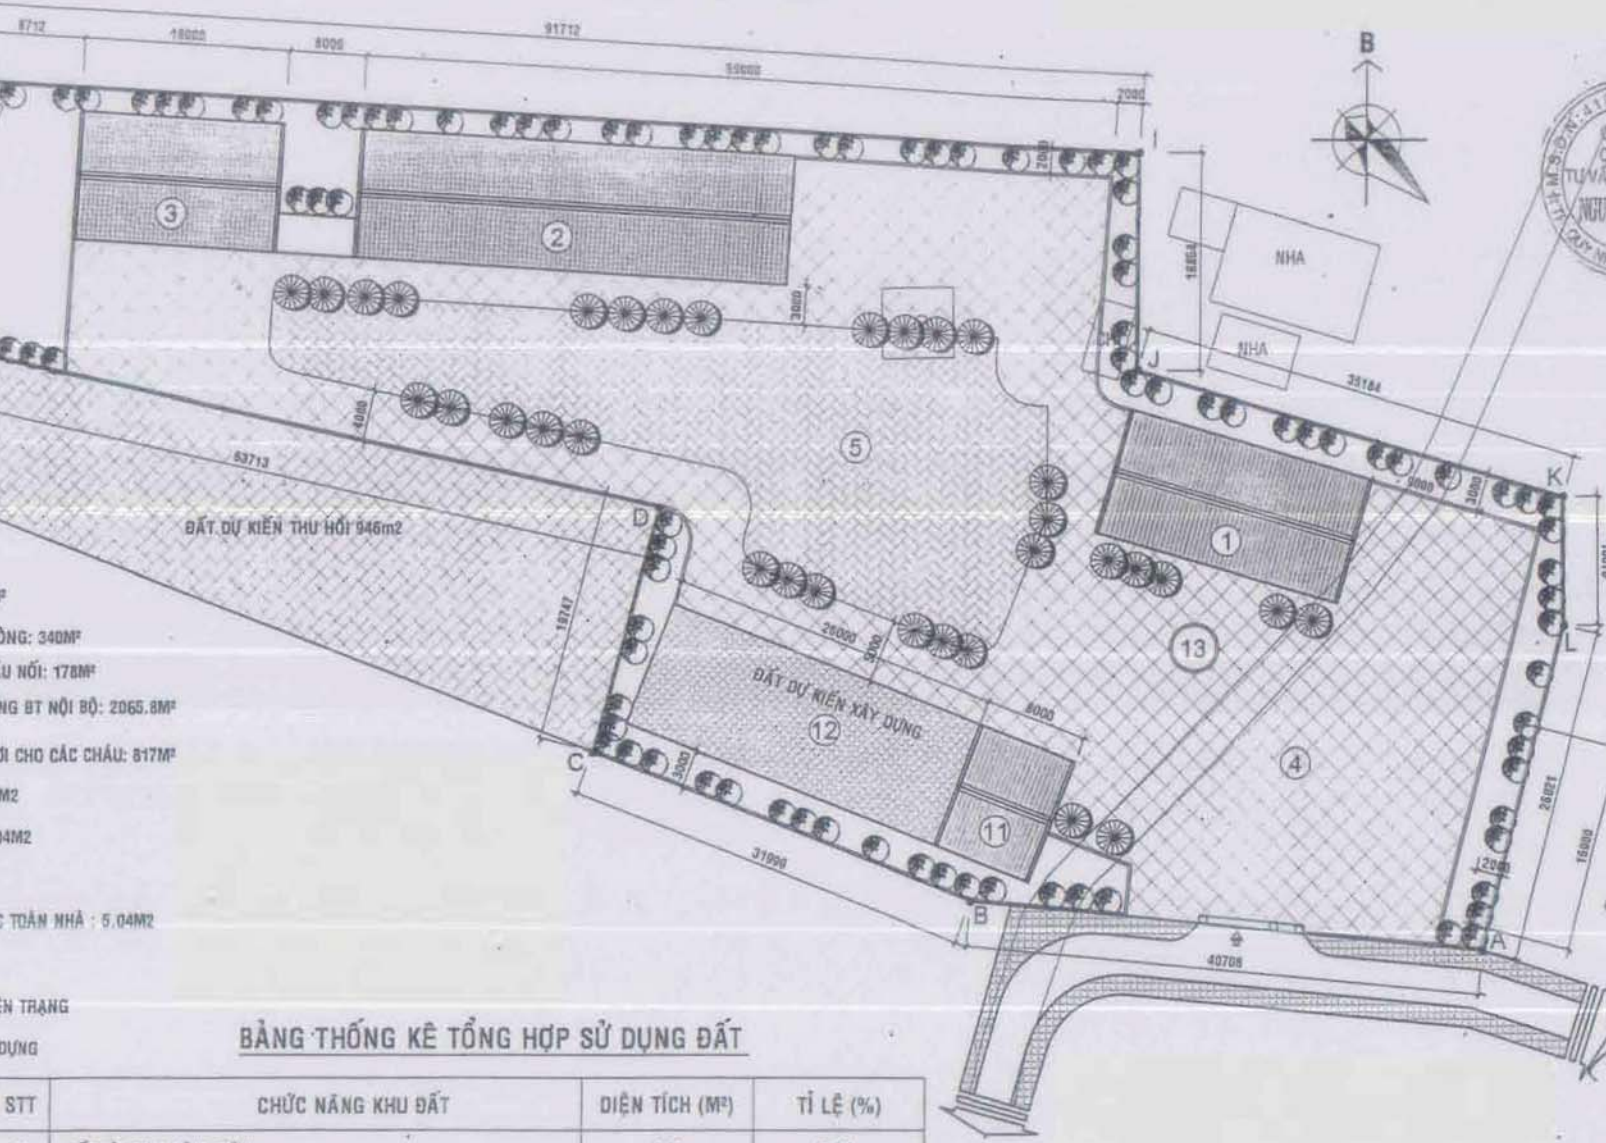

CÔNG TY TƯ VẤN XÂY DỰNG  
NGUYỄN HOÀNG  
ĐC: 69 ĐIỀU HỒNG - TP. QUẢNG TRUNG - QUẢNG TRUNG  
Email: nguyennhansp@gmail.com; Tel: 088.1258833



CÔNG TRÌNH:  
TRƯỜNG MẪU GIÁO  
AN HÒA

BẢN VẼ  
MẶT BẰNG  
Q. HOẠCH TỔNG THỂ

GHI CHÚ

GHỦ TRỊ  
*[Signature]*  
KTS. NGÔ ĐÔNG DƯƠNG

THIẾT KẾ  
*[Signature]*  
KS. NGUYỄN HẢI HẬU

VE  
*[Signature]*  
KS. NGUYỄN HẢI HẬU

BV-QHHT: 01


**BẢNG THỐNG KÊ TỔNG HỢP SỬ DỤNG ĐẤT**

STT	CHỨC NĂNG KHU ĐẤT	DIỆN TÍCH (M <sup>2</sup> )	TỈ LỆ (%)
01	ĐẤT XÂY DỰNG CÔNG TRÌNH	1490	30.47
02	ĐẤT SÂN BÈ TỔNG, ĐƯỜNG NỘI BỘ	1638	33.49
03	ĐẤT SÂN CHƠI CHO CÁC CHÁU	817	16.70
04	ĐẤT CÂY XANH THẨM CỎ	946	19.34
05	TỔNG DIỆN TÍCH KHU ĐẤT	4891	100.00

DIỆN TÍCH: 340M<sup>2</sup>  
DIỆN TÍCH NỐI: 178M<sup>2</sup>  
DIỆN TÍCH NỘI BỘ: 2065.8M<sup>2</sup>  
DIỆN TÍCH CHO CÁC CHÁU: 817M<sup>2</sup>  
DIỆN TÍCH M2  
DIỆN TÍCH 14M2  
DIỆN TÍCH TOÀN NHÀ: 5.04M2

TRẠNG  
DỤNG

CỘNG HÒA XÃ HỘI CHỦ NGHĨA VIỆT NAM  
ĐỘC LẬP - TỰ DO - HẠNH PHÚC

 

# NHÀ LỚP HỌC 04 PHÒNG

CÔNG TRÌNH : TRƯỜNG MẪU GIÁO AN HÒA  
ĐỊA ĐIỂM XD : XÃ AN HÒA - HUYỆN AN LÃO - TỈNH BÌNH ĐỊNH



CÔNG TY CP TVXD NGUYỄN HOÀNG  
Văn phòng: 77 Diên Hồng - TP Quy Nhơn  
Email: [nguyenhoangccjsc@gmail.com](mailto:nguyenhoangccjsc@gmail.com)  
Điện thoại: 056 - 8250810; 0989157330.

----- Năm 2013 -----