

Bản lưu P018 KD

CỘNG HOÀ XÃ HỘI CHỦ NGHĨA VIỆT NAM
Độc lập - Tự do - Hạnh phúc



HỒ SƠ THIẾT KẾ CƠ SỞ
(CÔNG TY TNHH XUẤT NHẬP [REDACTED])

CÔNG TRÌNH: NHÀ MÁY CHẾ BIẾN [REDACTED] VÀ TIÊU THỤ NỘI ĐỊA.

- HANG MỤC :**
- NHÀ LÀM VIỆC 2 TẦNG.
 - NHÀ NGHỈ CA NHÂN VIÊN + WC.
 - PHÂN XƯỞNG PHỤ GIA KẾT HỢP LÒ SẤY HƠI.
 - PHÂN XƯỞNG NGHIÊN XÂY NGUYÊN LIỆU.
 - PHÂN XƯỞNG SÀN TUYỂN PHÂN LOẠI.
 - XƯỞNG THÀNH PHẨM.
 - TRẠM CÂN 120 TẤN.
 - NHÀ ĐIỀU HÀNH TRẠM CÂN.
 - NHÀ BẢO VỆ.
 - NHÀ XE.
 - BỂ CỨU HỎA.
 - NHÀ VỆ SINH
 - NHÀ CHỨA CHẤT THẢI RẮN.
 - PHÒNG TRỰC.
 - TƯỜNG RÀO CÔNG NGHỆ.
 - BỂ XỬ LÝ NƯỚC THẢI SẢN XUẤT, NƯỚC THẢI SINH HOẠT.
 - ĐƯỜNG BÊ TÔNG + HỆ THỐNG MƯƠNG, CÔNG THOÁT NƯỚC MƯA.

ĐỊA ĐIỂM : LÔ [REDACTED] KHU CÔNG NGHIỆP LONG MỸ.


Công ty TNHH tư vấn thiết kế xây dựng Nam Trung Bộ
Đ/c: 250 Diên Hồng — T.P Quy Nhơn — Tỉnh Bình Định
☎ 056.3524501; ✉ namtrungbo250dh@gmail.com

29/11/2013 10:2

Năm 2013

QUY HOẠCH CHI TIẾT MẶT BẰNG TỔNG THỂ - TỶ LỆ: 1/500
 NHÀ MÁY [REDACTED] QUẠT KHẨU VÀ TIÊU THỤ NƠI ĐUA

CHI TIẾT SỬ DỤNG ĐẤT
 - TỔNG DIỆN TÍCH ĐẤT: 28.518 m²
 - DIỆN TÍCH XÂY DỰNG: 20.212 m² (HỒ CHẾM 1/3)
 - DIỆN TÍCH SÂN BƯỜNG ĐÁCH THÔNG: 7.518 m² (HỒ CHẾM 1/3)
 - DIỆN TÍCH CÂY MÀNH THÂM CỎ: 1.000 m² (HỒ CHẾM 1/3)

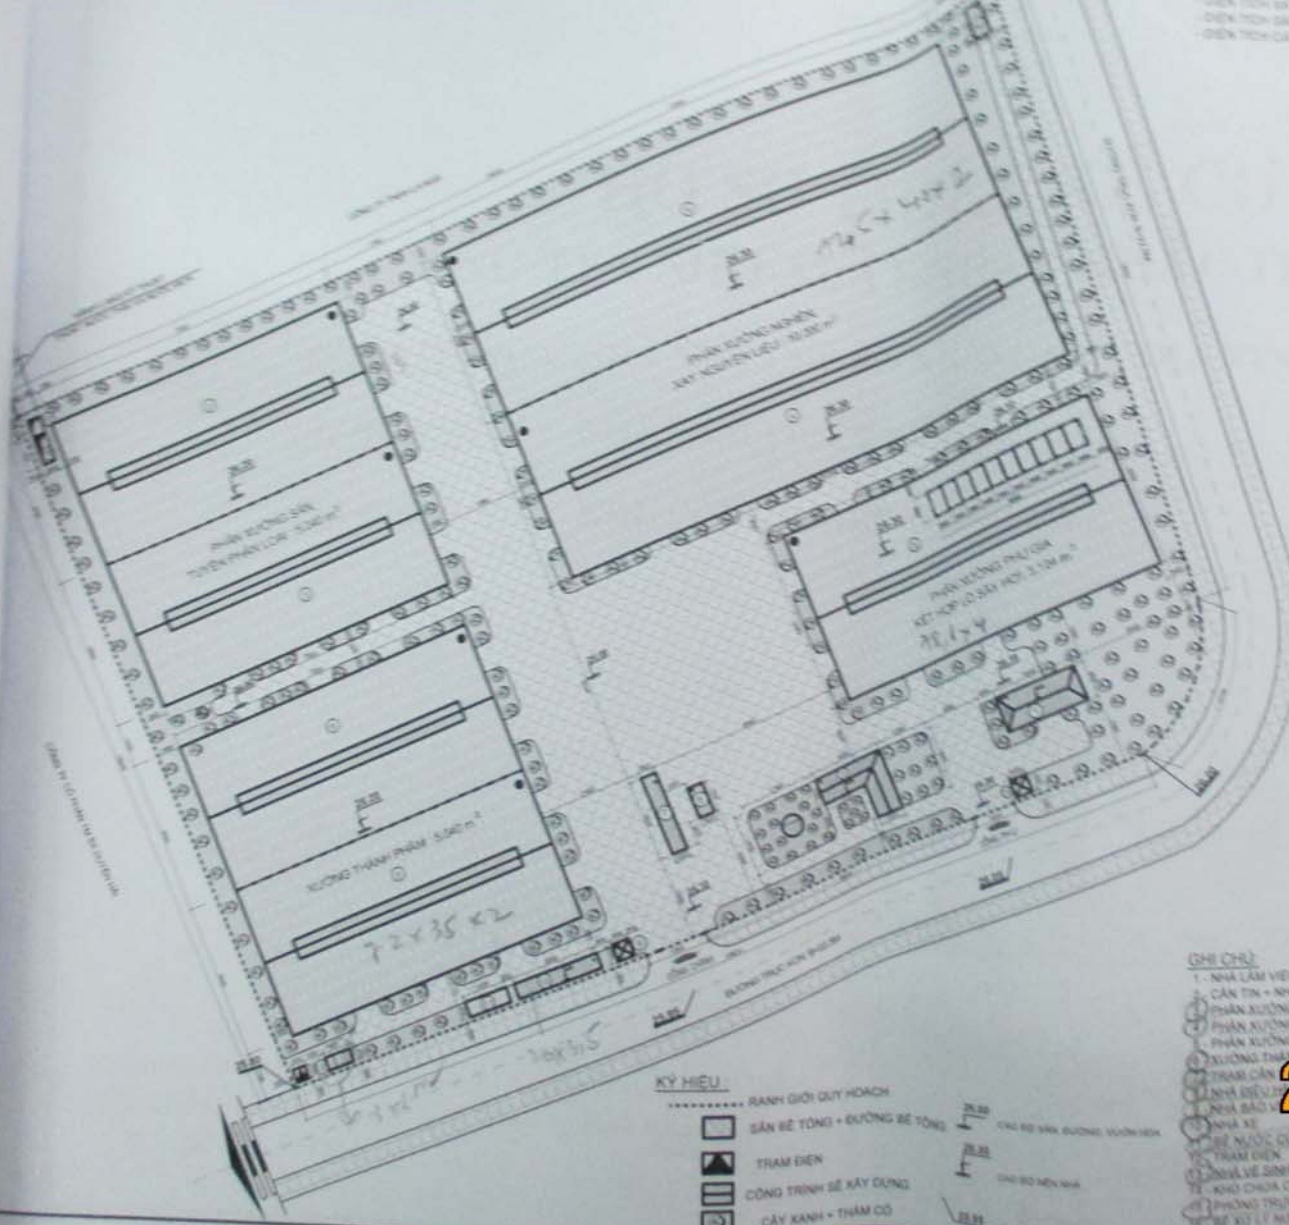

- KÝ HIỆU**
- RANH GIỚI QUY HOẠCH
 - SÂN BÊ TÔNG + KƯƠNG BÊ TÔNG
 - ▲ TRẠM ĐIỆN
 - ▨ CÔNG TRÌNH BÊ XÂY DỰNG
 - ⊗ CÂY KHANH + THÂM CỎ

- GHI CHÚ**
- 1 - NHÀ LÂM VIỆC 2 TẦNG
 - 2 - CÁN TÍN + NHÀ NGHỈ CÁN BỘ + VIỆC TẬP THỂ
 - 3 - PHÂN XƯỞNG PHỤ GIỮA KẾT HỢP Đ. XÂY HỒ
 - 4 - PHÂN XƯỞNG NGHIÊN XÂY NGUYÊN LIỆU
 - 5 - PHÂN XƯỞNG SẢN TUYẾN PHÂN LỎA
 - 9 - NHÀ BẢO VỆ
 - 10 - NHÀ XE
 - 11 - BỂ NƯỚC CHỨA NƯỚC (1000 m³)
 - 12 - TRẠM ĐIỆN
 - 13 - NHÀ VỆ SINH
 - 15 - PHÒNG TRỰC
 - 16 - BỂ XỬ LÝ NƯỚC THẢI SẢN XUẤT
 - 17 - BỂ XỬ LÝ NƯỚC THẢI SINH HOẠT

CHI CHỦ

T KIẾN CỦA
 BAN QL KTX BÌNH ĐỊNH

CÔNG AN TỈNH BÌNH ĐỊNH
 PHÒNG CẢNH SÁT PCCC

CÔNG TY TNHH [REDACTED]




29/11/2013 10:29

CỘNG HOÀ XÃ HỘI CHỦ NGHĨA VIỆT NAM
Độc lập - Tự do - Hạnh phúc



HỒ SƠ THIẾT KẾ CƠ SỞ

(CÔNG TY TNHH XUẤT [REDACTED])

CÔNG TRÌNH : NHÀ MÁY [REDACTED] TTND.

HANG MỤC : NHÀ LÀM VIỆC 2 TẦNG.


ĐỊA ĐIỂM : KHU CÔNG NGHIỆP LONG MỸ-.



Công ty TNHH tư vấn thiết kế xây dựng Nam Trung Bộ
☒ : 250 Diên Hồng – T.P Quy Nhơn – Tỉnh Bình Định
☎ 056.524501

29/11/2013 10:29

----- Năm 2013 -----

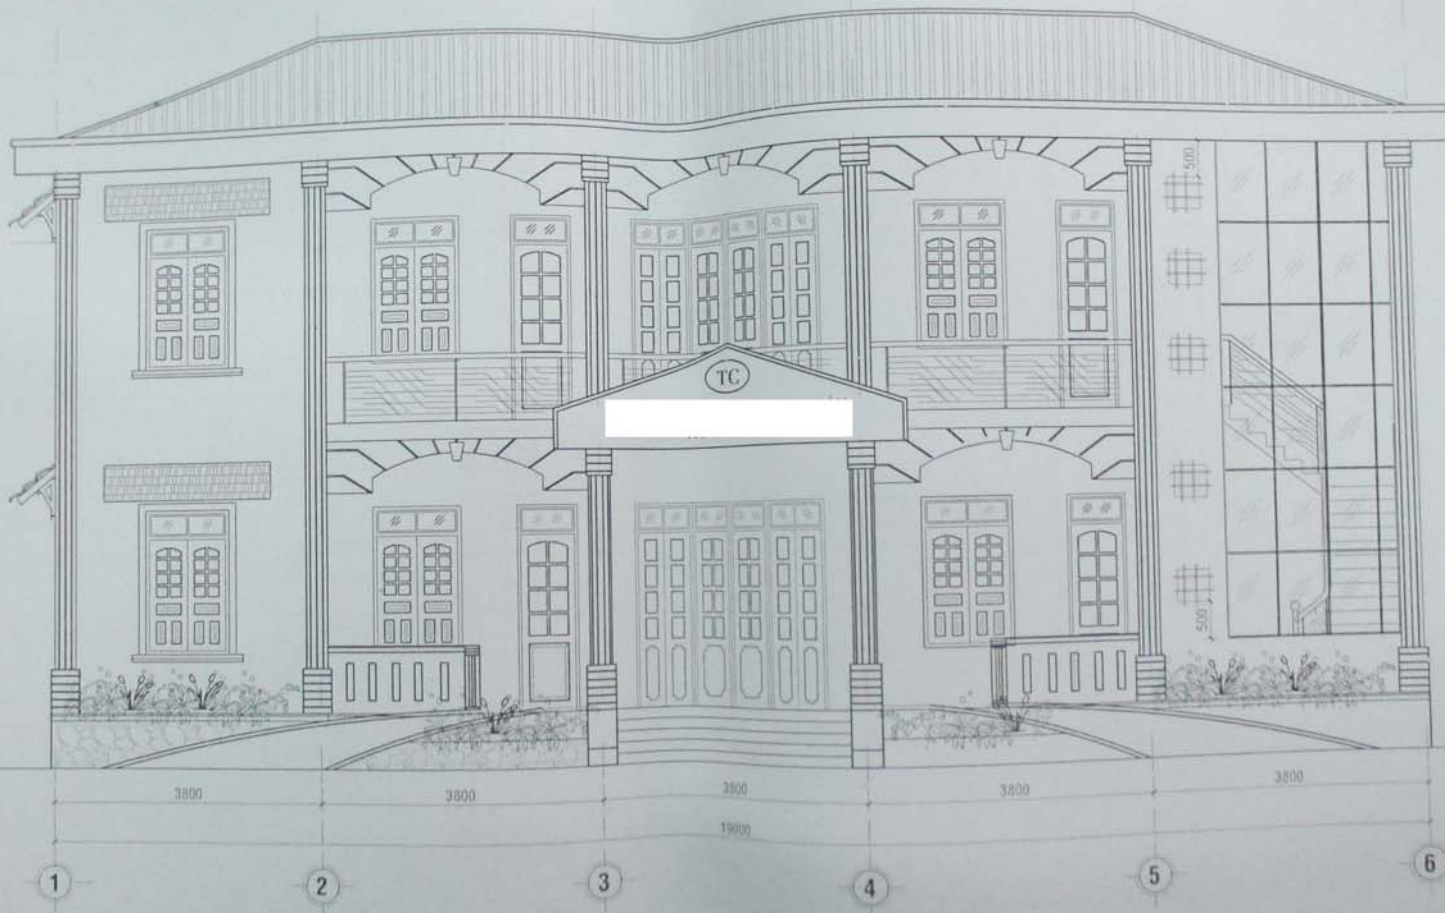


MẶT ĐŨNG TRỰC 1-6
 TL: 1/100

KHU CÔNG NGHIỆP LONG MỸ		CÔNG TRÌNH: NHÀ MÁY CHẾ BIẾN		HẠNG MỤC: NHÀ LÀM VIỆC 2 TẦNG	
[REDACTED]		[REDACTED]		[REDACTED]	
MẶT ĐŨNG TRỰC 1-6		THIẾT KẾ		VẼ	
HS-TKCS	TL	BẢN VẼ	H THÀNH	THIẾT KẾ	VẼ
	1/100	KT 01/08	24/10/13		



29/11/2013 10:29


KS
 NGUYỄN VIỆT THÀNH

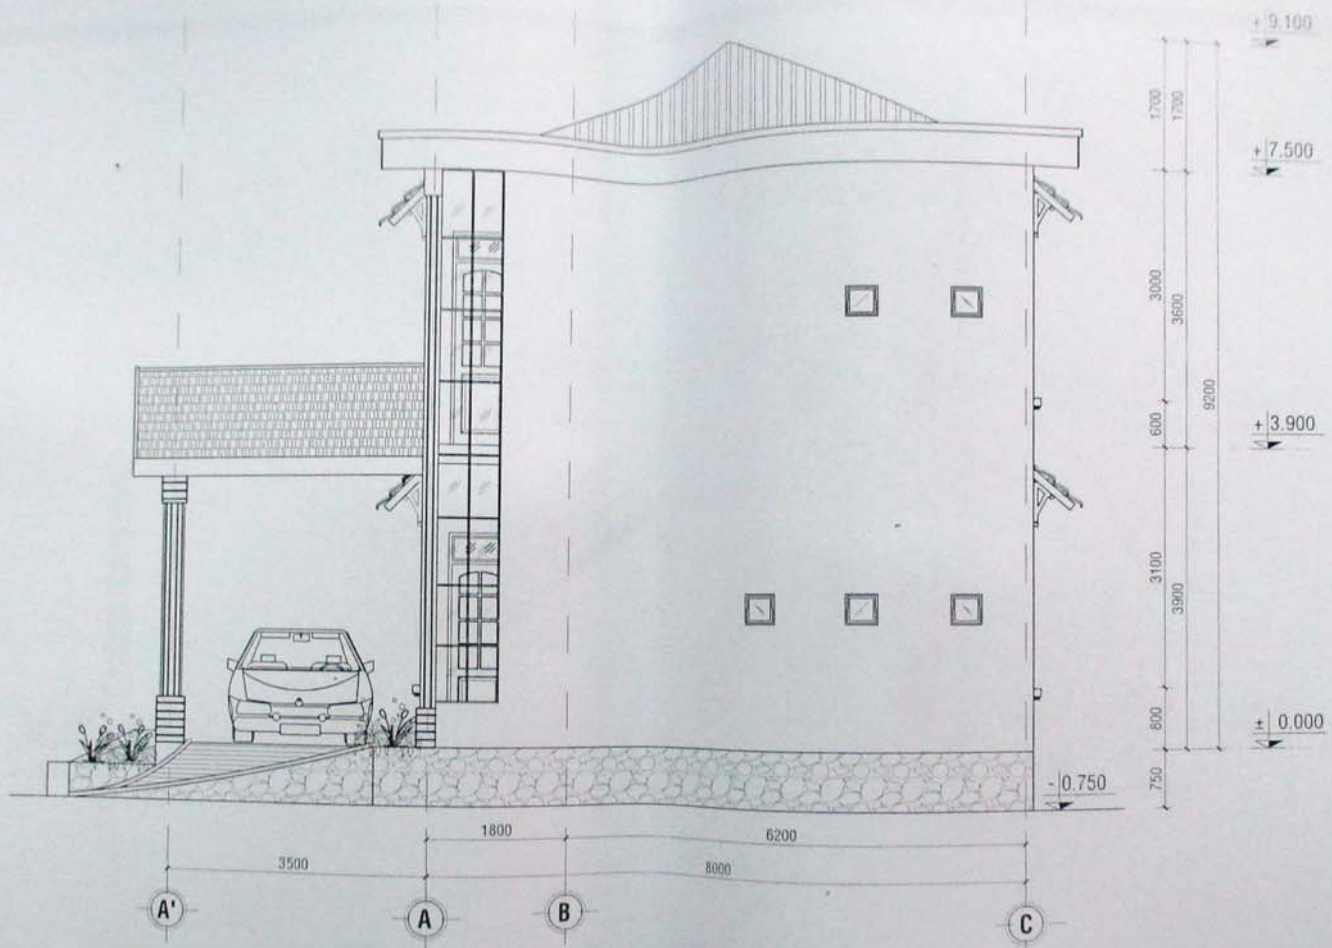

MẶT ĐỨNG TRỤC A'-C
 TL: 1/100

KHU CÔNG NGHIỆP LONG MỸ				CÔNG TY TNHH TƯ VẤN THIẾT KẾ	
[REDACTED]				CÔNG TY TNHH TƯ VẤN THIẾT KẾ	
CÔNG TRÌNH: NHÀ MÁY CHẾ BIẾN NÔNG SẢN XK & TÍNH				TRÁCH NHIỆM SỰ NGHIỆP	
HẠNG MỤC: NHÀ LÀM VIỆC 2 TẦNG				TU VẤN THIẾT KẾ	
MẶT ĐỨNG TRỤC A'-C				LÊ THỊ HOA	
HS-TKCS	TL	BẢN VẼ	H. THẠNH	THIẾT KẾ	ỨNG
	1/100	KT.02/00	07/2013	VẼ	NGUYỄN VIỆT THINH

29/11/2013 10:29

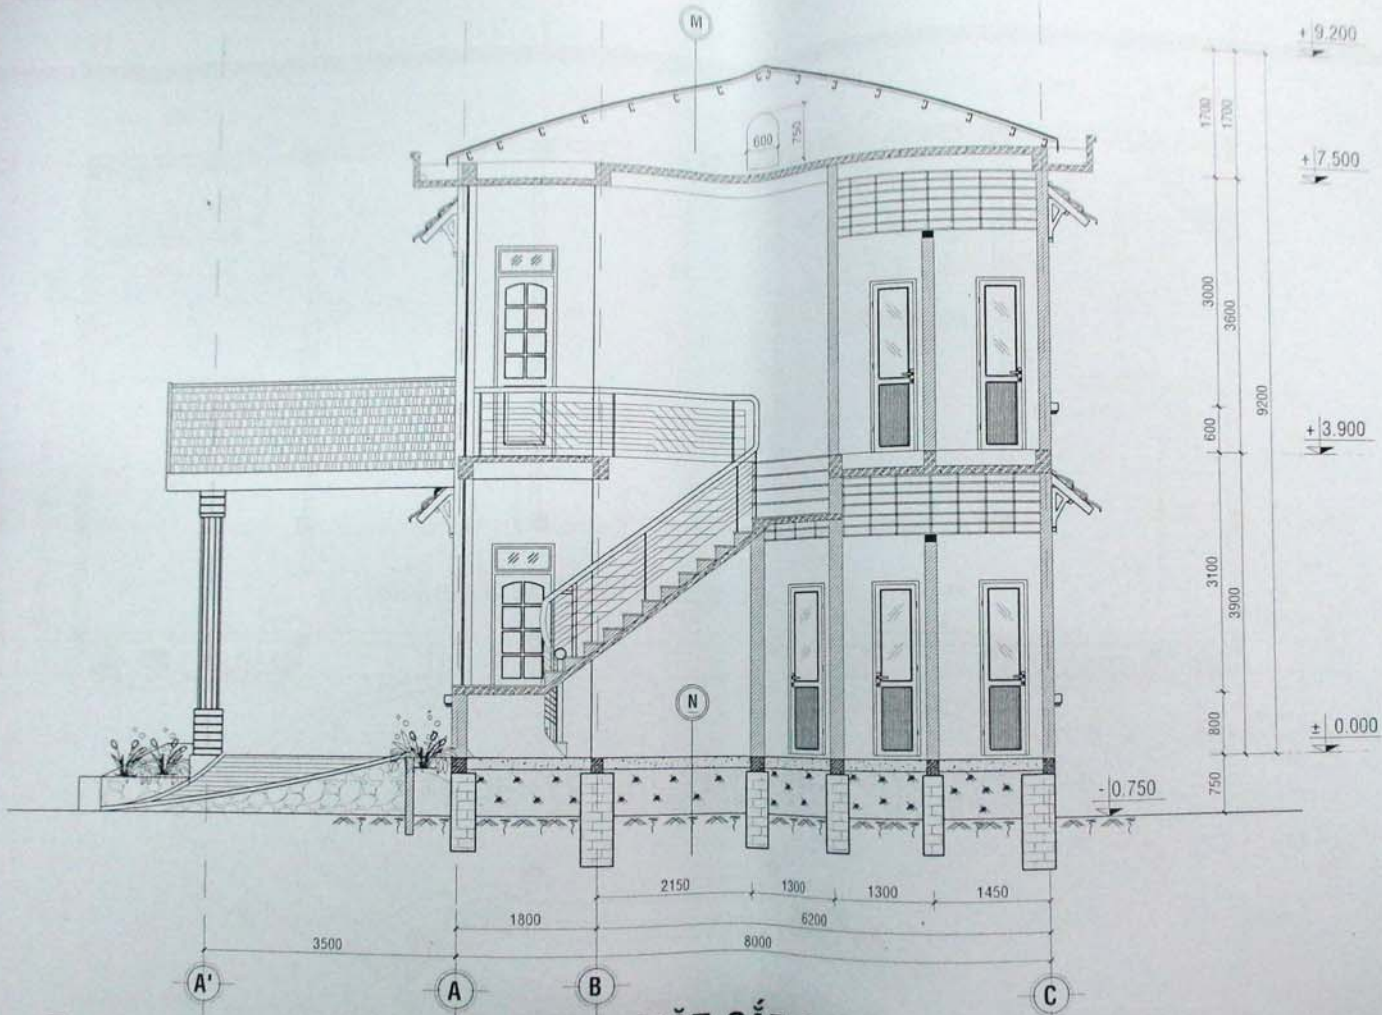

MẶT CẮT A-A
TL: 1/100

M

- Mái lợp tole lạnh sóng vuông dày 0,42mm
- Xà thép C 100x45x15x2 a=900
- Sàn bê tông cốt thép

N

- Nền lát gạch hoa ceramic 400x400
- Nền BTđá 4x6.#100,dày 100.
- Đất tôn nền tưới nước đầm kỹ.
- Đất tự nhiên.

KHU CÔNG NGHIỆP LONG MỸ				CÔNG TY TNHH TƯ VẤN THIẾT KẾ	
[Redacted]				CÔNG XÂY DỰNG NAM TRUNG BỘ	
MẶT CẮT A-A					
HS-TKCS	TL	BẢN VẼ	H. THÁNH	THIẾT KẾ	KS: NGUYỄN VIỆT THÁNH
	1/100	KT-03/08	07/2013	VE	

29/11/2013 10:29