


### TRÍCH LỤC BẢN ĐỒ

KHU ĐẤT ĐỀ NGHỊ CHO HTX SẢN XUẤT ĐÁ LƯỚI VÀ MỎ ĐẤT ĐỀ ĐẦU TƯ XÂY DỰNG  
MỞ RỘNG NHÀ MÁY SẢN XUẤT GẠCH BLOCK TẠI XÃ F  
(Kèm theo Tờ trình số: 70 /TTr-UBND ngày 9 tháng 7 năm 2013)

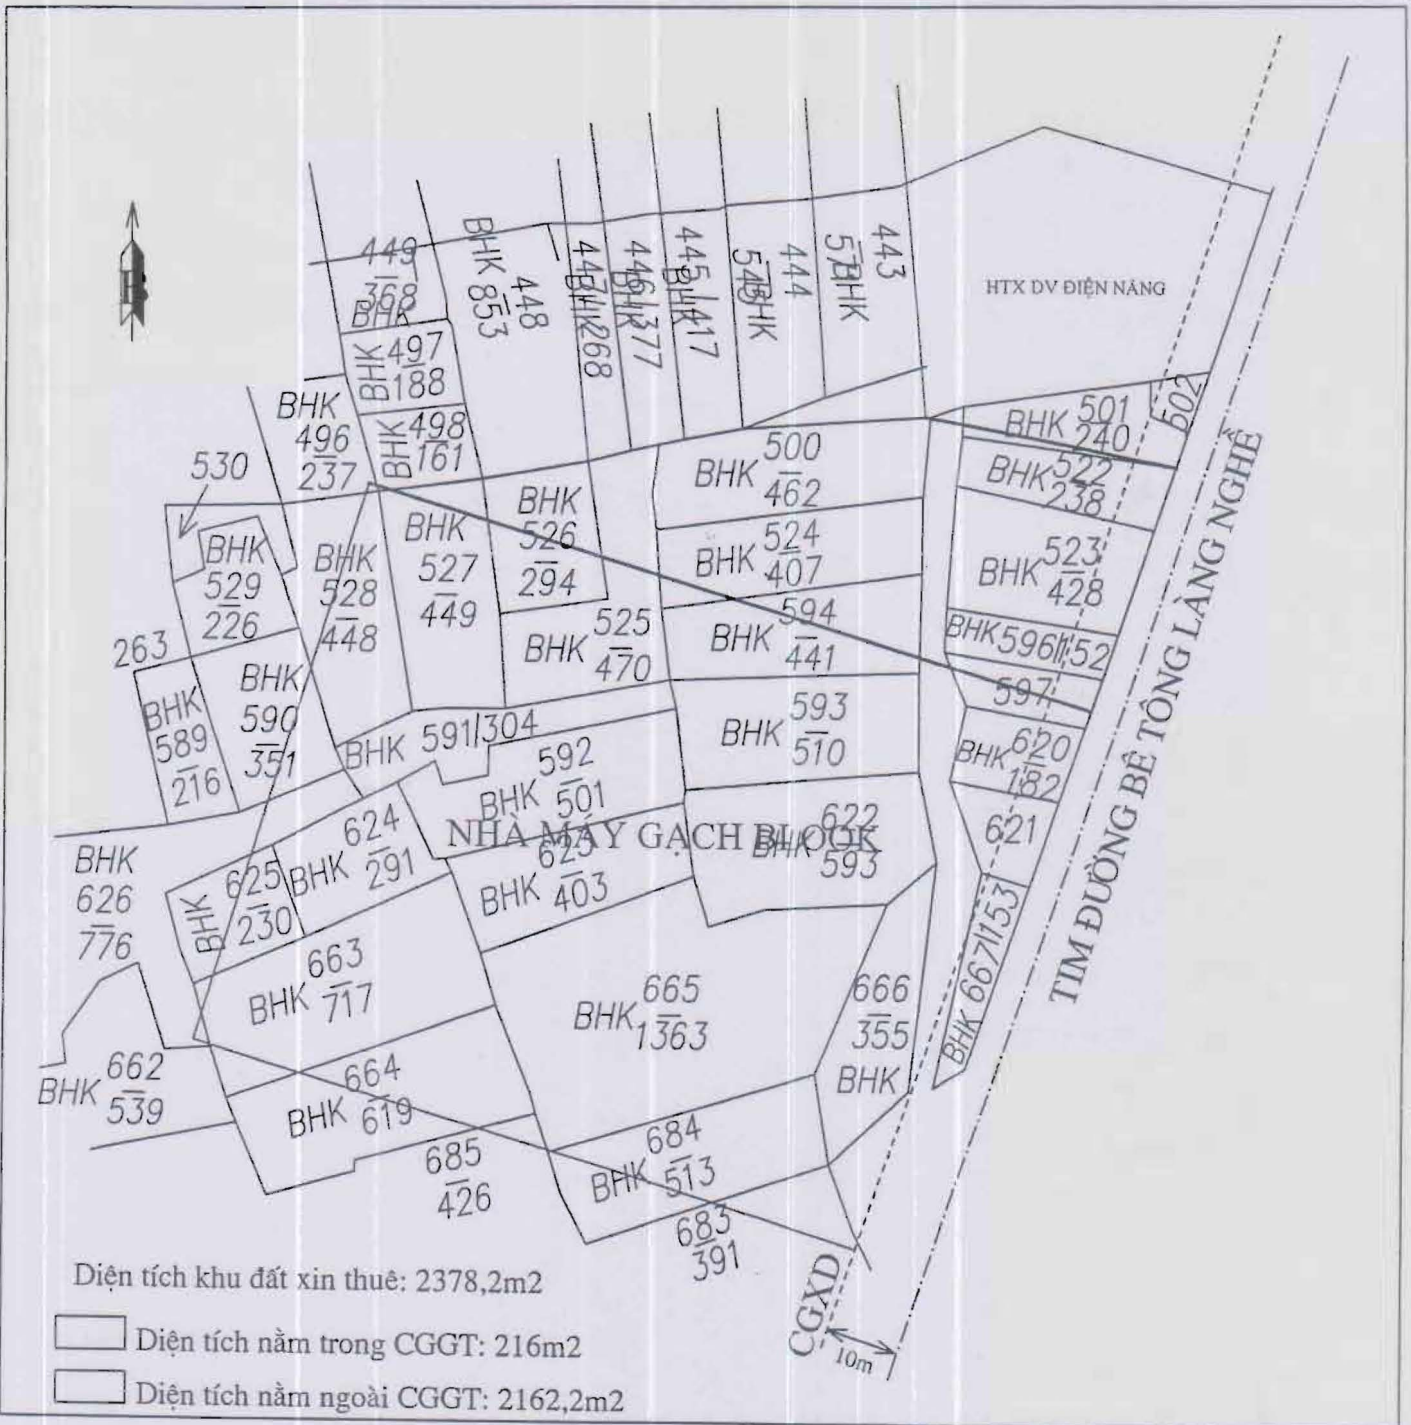

NGƯỜI VẼ

Trinh Ngoc Tuan

Ngày 17 tháng 7 năm 2013

PHÒNG TN & MÔI TRƯỜNG  
TRƯỞNG PHÒNG  
TÀI NGUYÊN MÔI TRƯỜNG

TM. ỦY BAN NHÂN DÂN XÃ

KT/ CHỦ TỊCH  
PHÓ CHỦ TỊCH

Nguyễn Đức Đạt